


Реконструкція теплових мереж по вул. Лесі Українки (ТК 3-ТК-4.3) в м. Червонограді Львівської області

вул. Лесі Українки

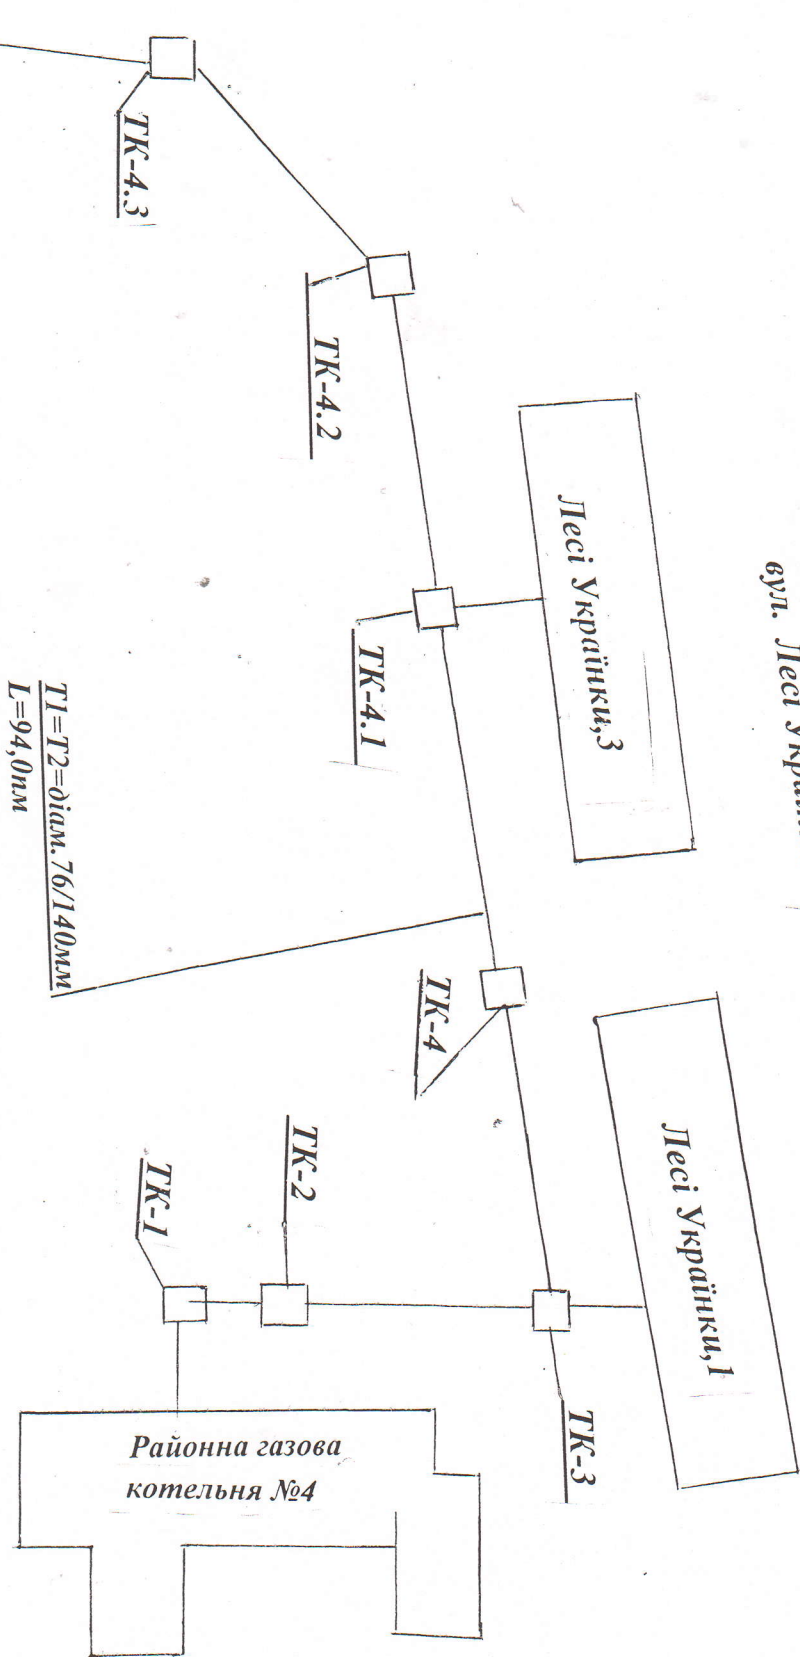

вул. Шевська

Гол. інженер	Ролок В.П.	Реконструкція теплової мережі по вул. Лесі Українки (ТК-3-ТК-4.3) в м. Червонограді Львівської області	Стандія	Аркуш	Аркуші
Виконав	Гаєрада І.М.				
Креслив	Ситюк Т.В.				
Схема теплової мережі			КП «Червоноградтеплокомуненерго»		