


Реконструкція теплових мереж по вул. Будівельній в м. Червонограді Львівської області

TI=T2=діам. 89/160мм
L=75,0мм

вул. Будівельна

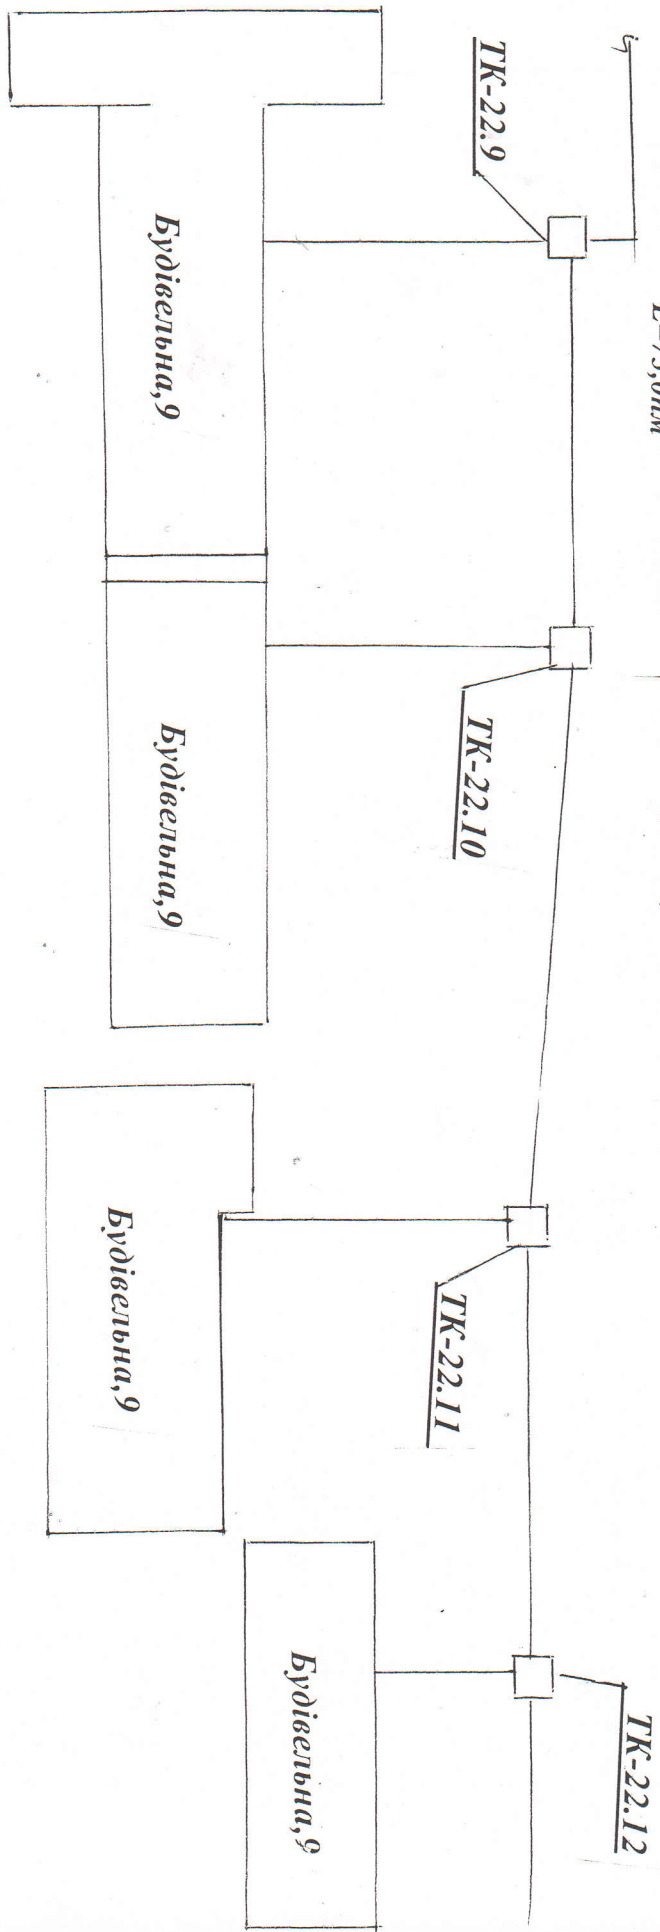

Гол. інженер	Ролок В.П.	Реконструкція теплової мережі по вул. Будівельній в м. Червонограді Львівської області	Стадія	Аркуш	Аркуше
Виконав	Занисочувский Я.В.				
Креслив	Стасюк Т.Б.				
Схема теплової мережі			«Червоноградтеплокомуненерго»		
			КП		