



**Детальний план території з метою розташування  
індустріального парку за межами с. Острів Червоноградської  
міської територіальної громади Червоноградського району  
Львівської області**


**ПЛАН ЧЕРВОНИХ ЛІНІЙ М 1: 1000**

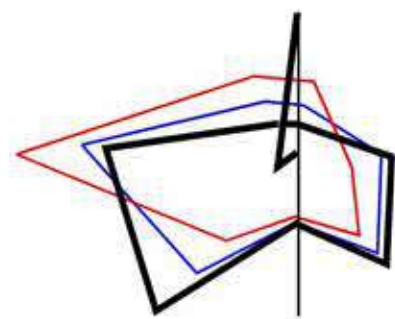


Поперечний профіль дороги II-II  
М 1:100

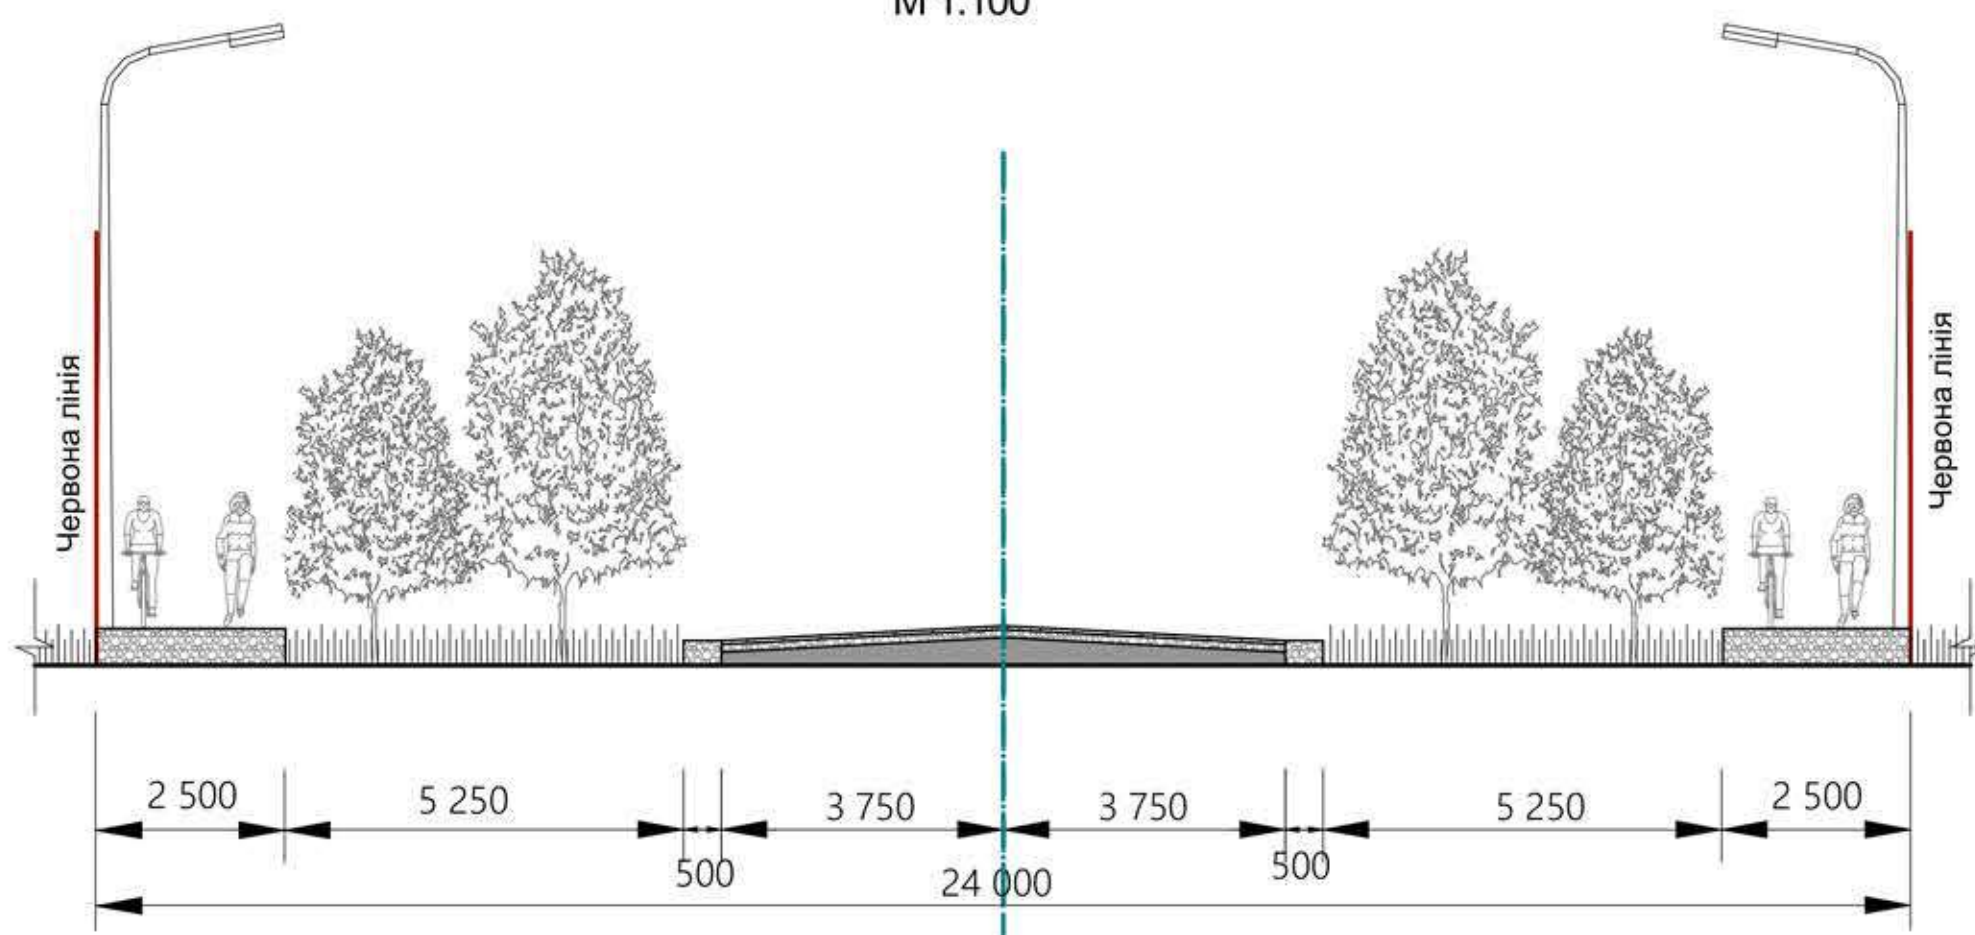


Поперечний профіль дороги IV-IV  
М 1:100

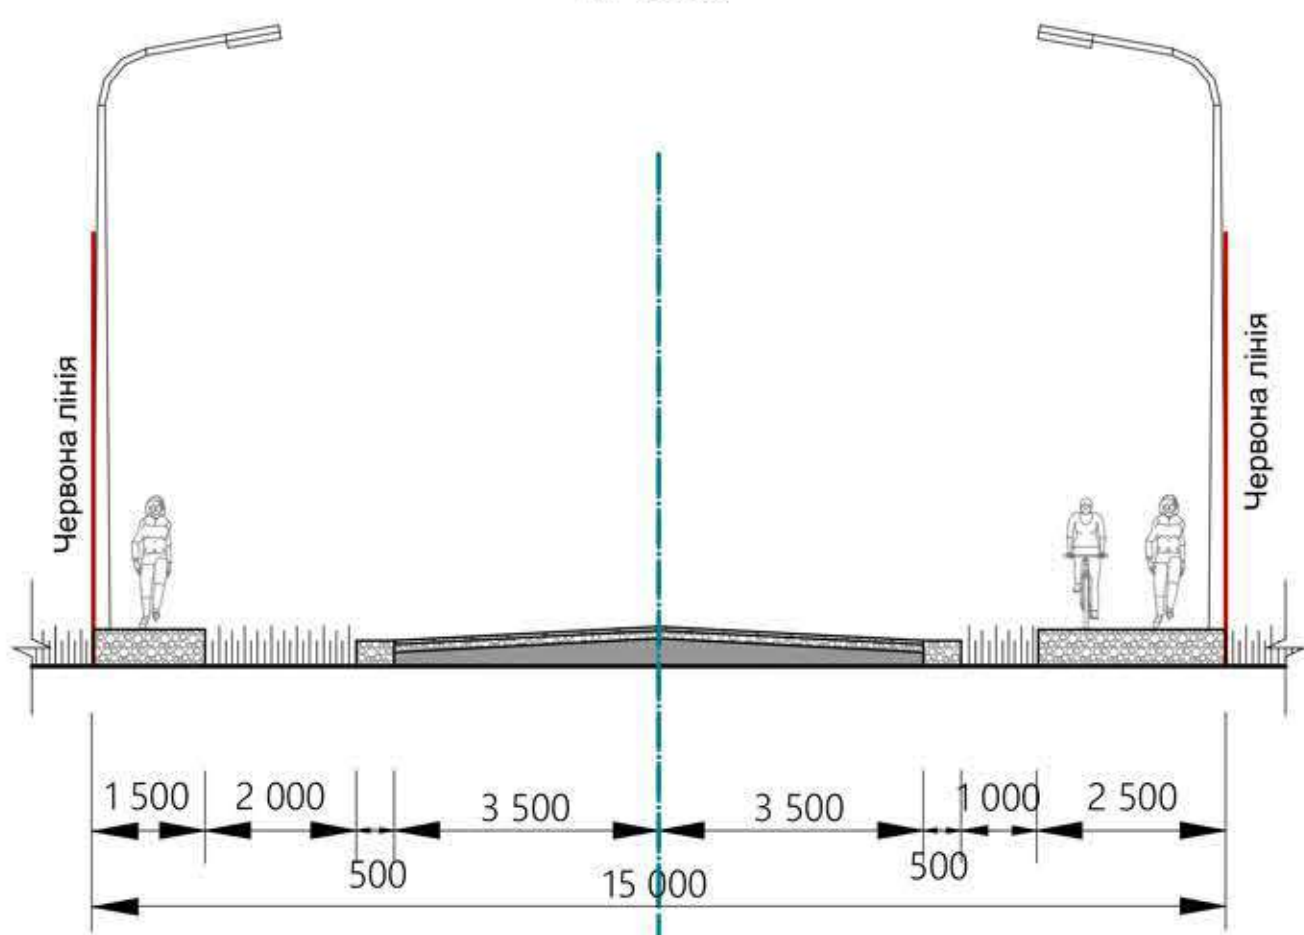


Поперечний профіль дороги V-V  
М 1:100

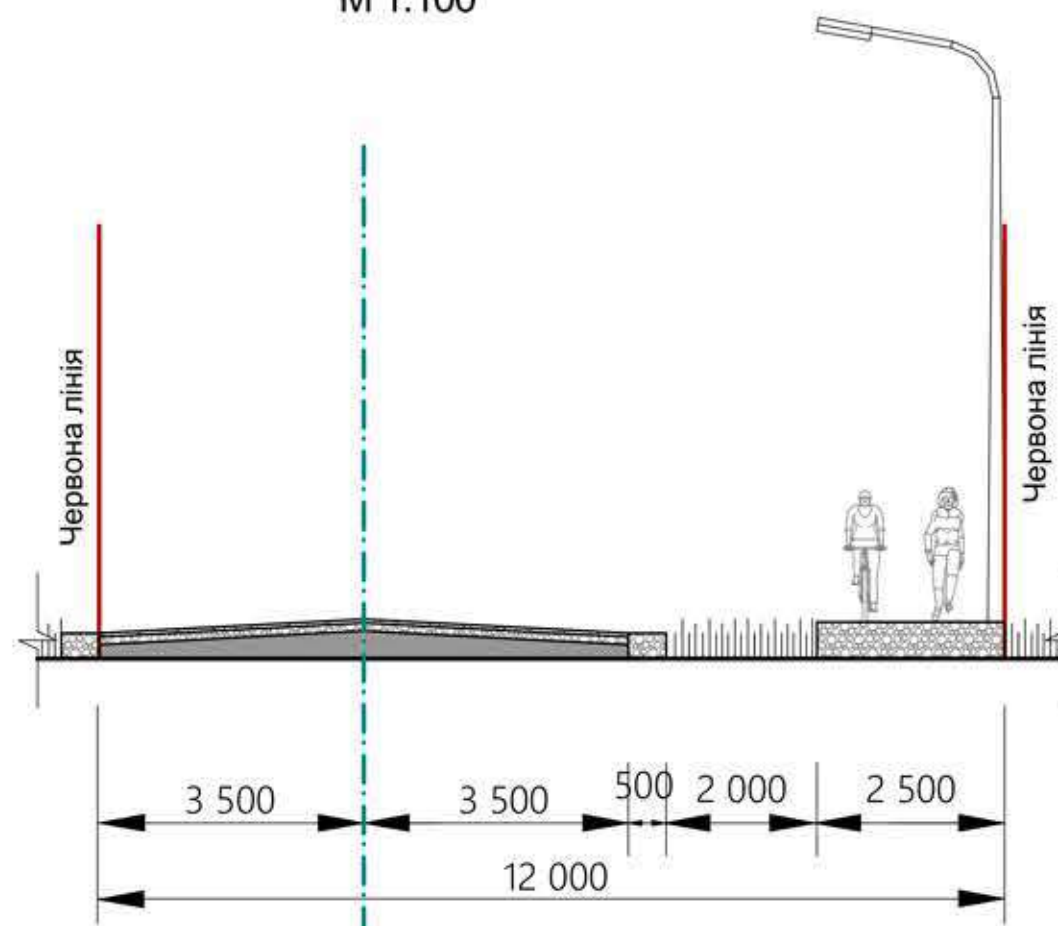

Поперечний профіль дороги I-I  
М 1:100

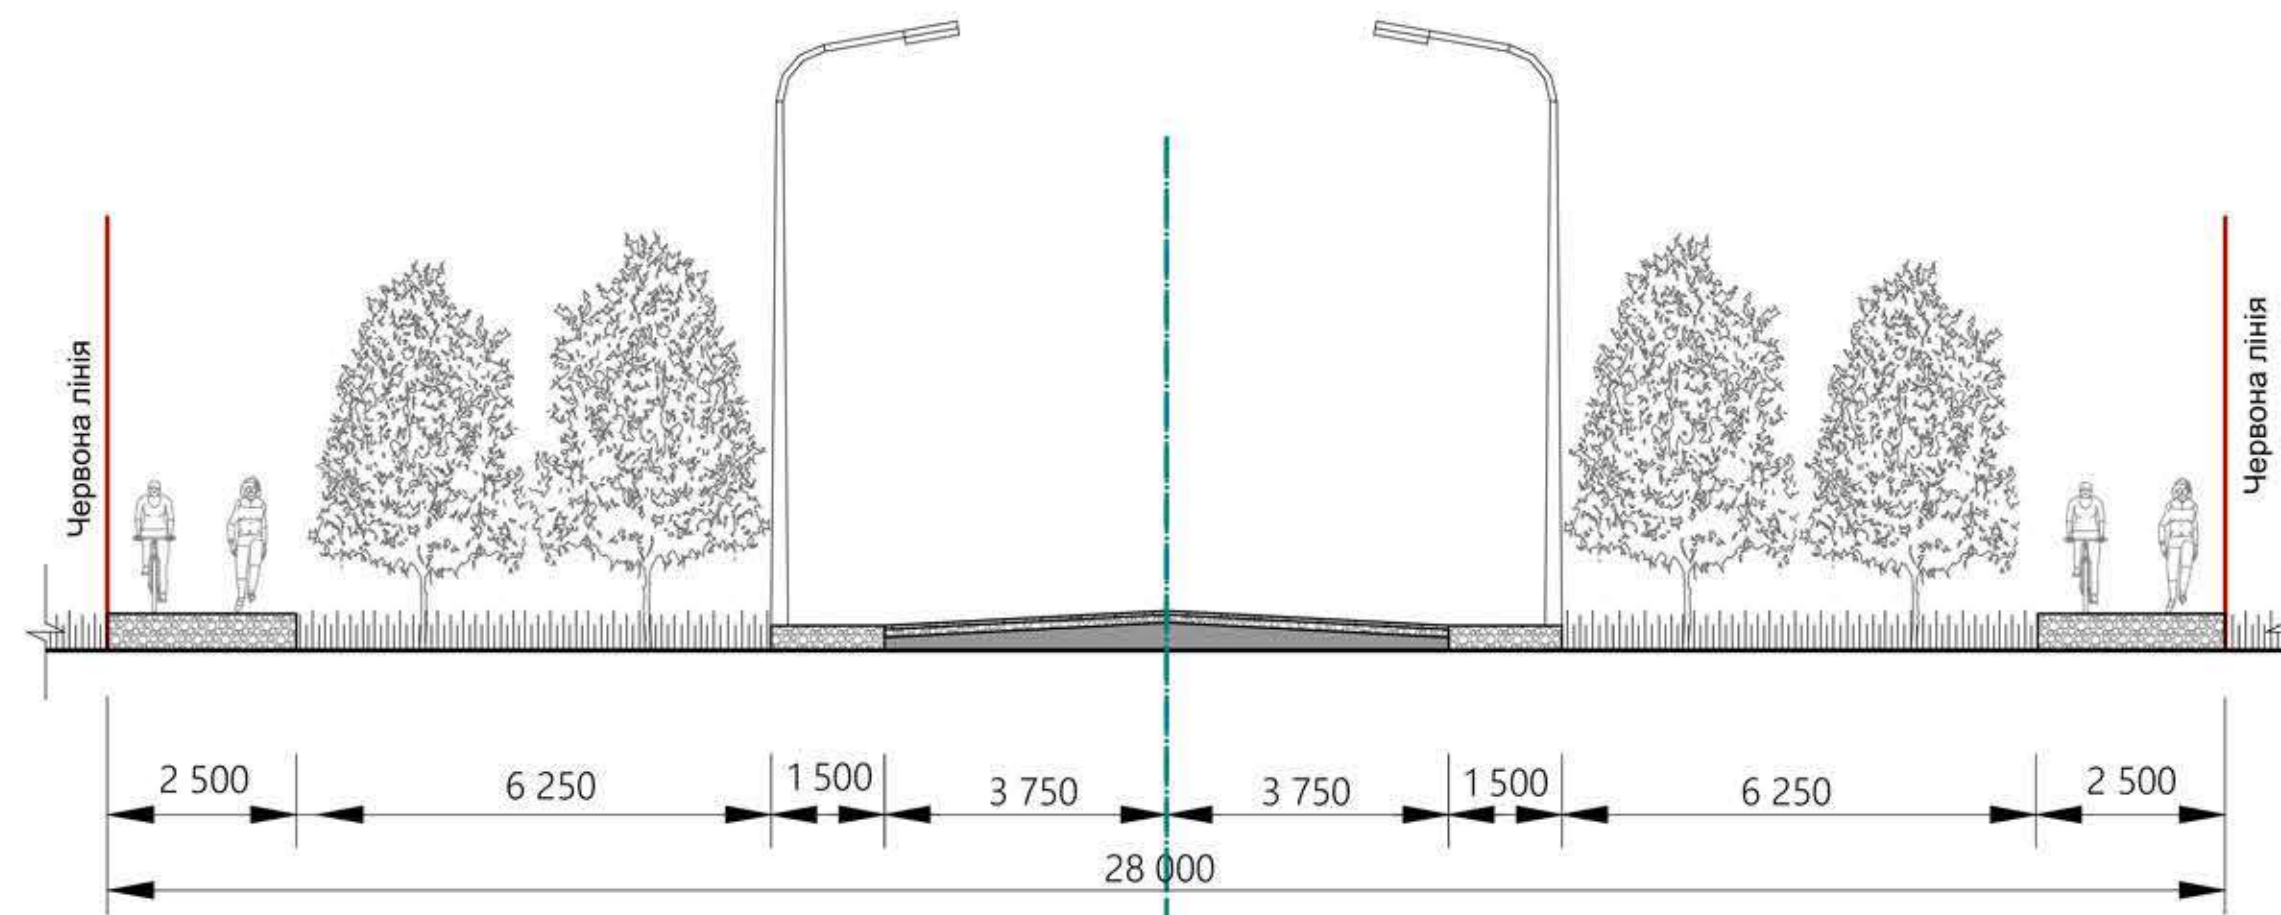

Поперечний профіль дороги III-III  
М 1:100

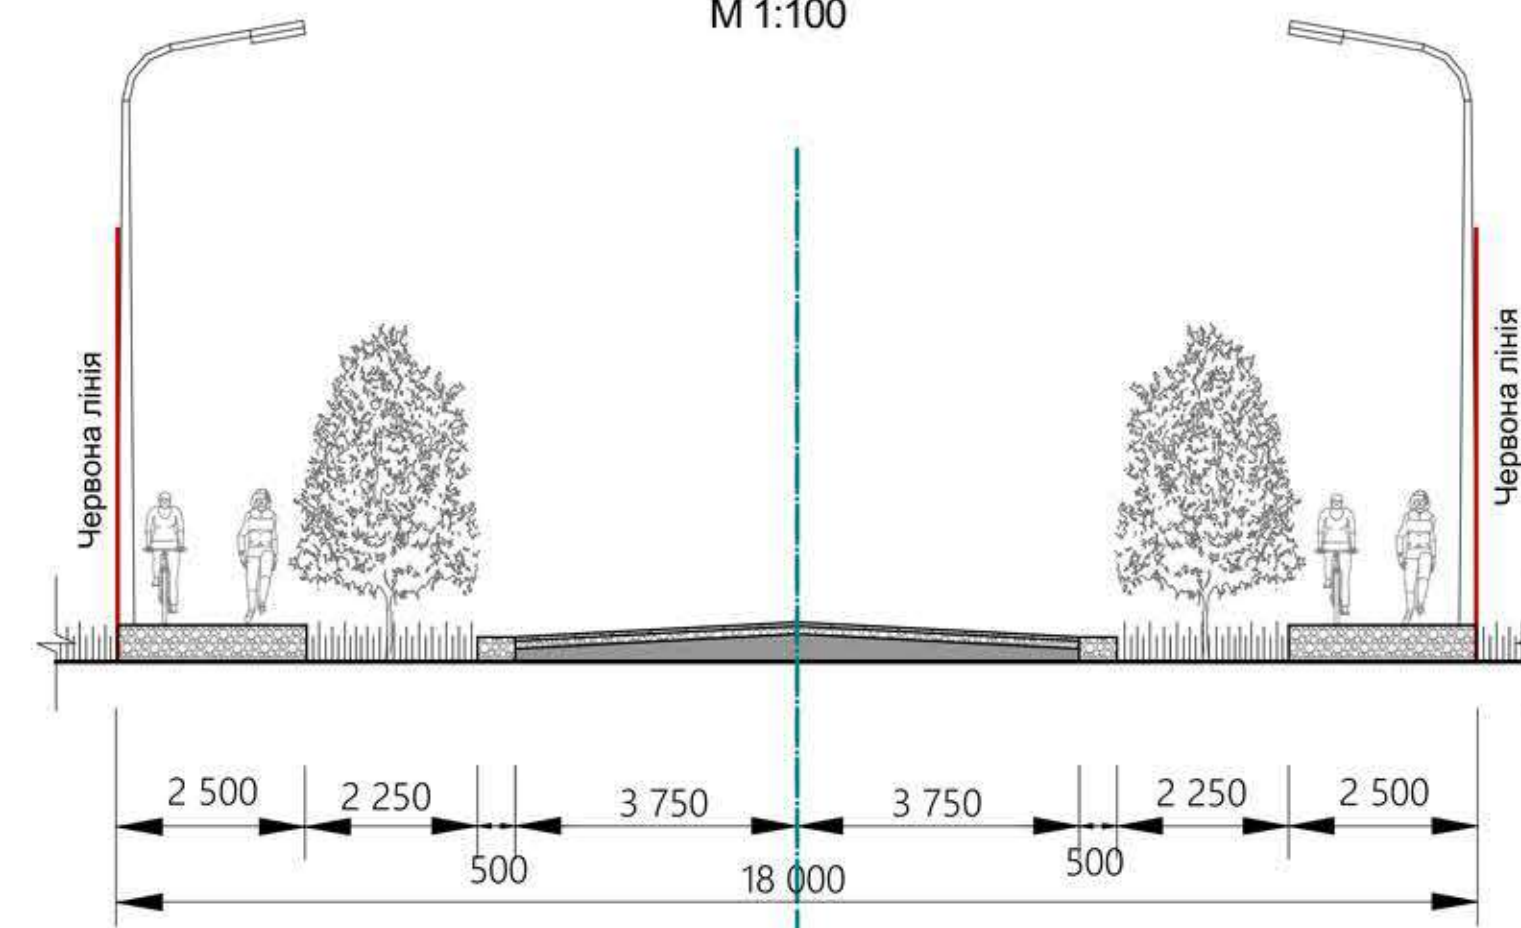

Виконавчий комітет Червоноградської міської ради						ДПТ-011-10/23		
Детальний план території з метою розташування індустріального парку за межами с. Острів Червоноградської міської територіальної громади Червоноградського району Львівської області						Стадія		
Зм.	Кільк.	Арк.	№Док.	Підпис	Дата	ДПТ		
Директор		Х.Фамуляк				9		
ГАП		Х.Фамуляк				Аркуші		
Розробив		О.Лисівська				Аркуші		
		Х.Фамуляк				ТЗОВ"ПО" УкрЗахідУрбанізація" Львів 2023р.		