


Реконструкція теплової мережі по вул. С.Бандери,33 від ТК-4 до ТК-5 в м. Червонограді Львівської області

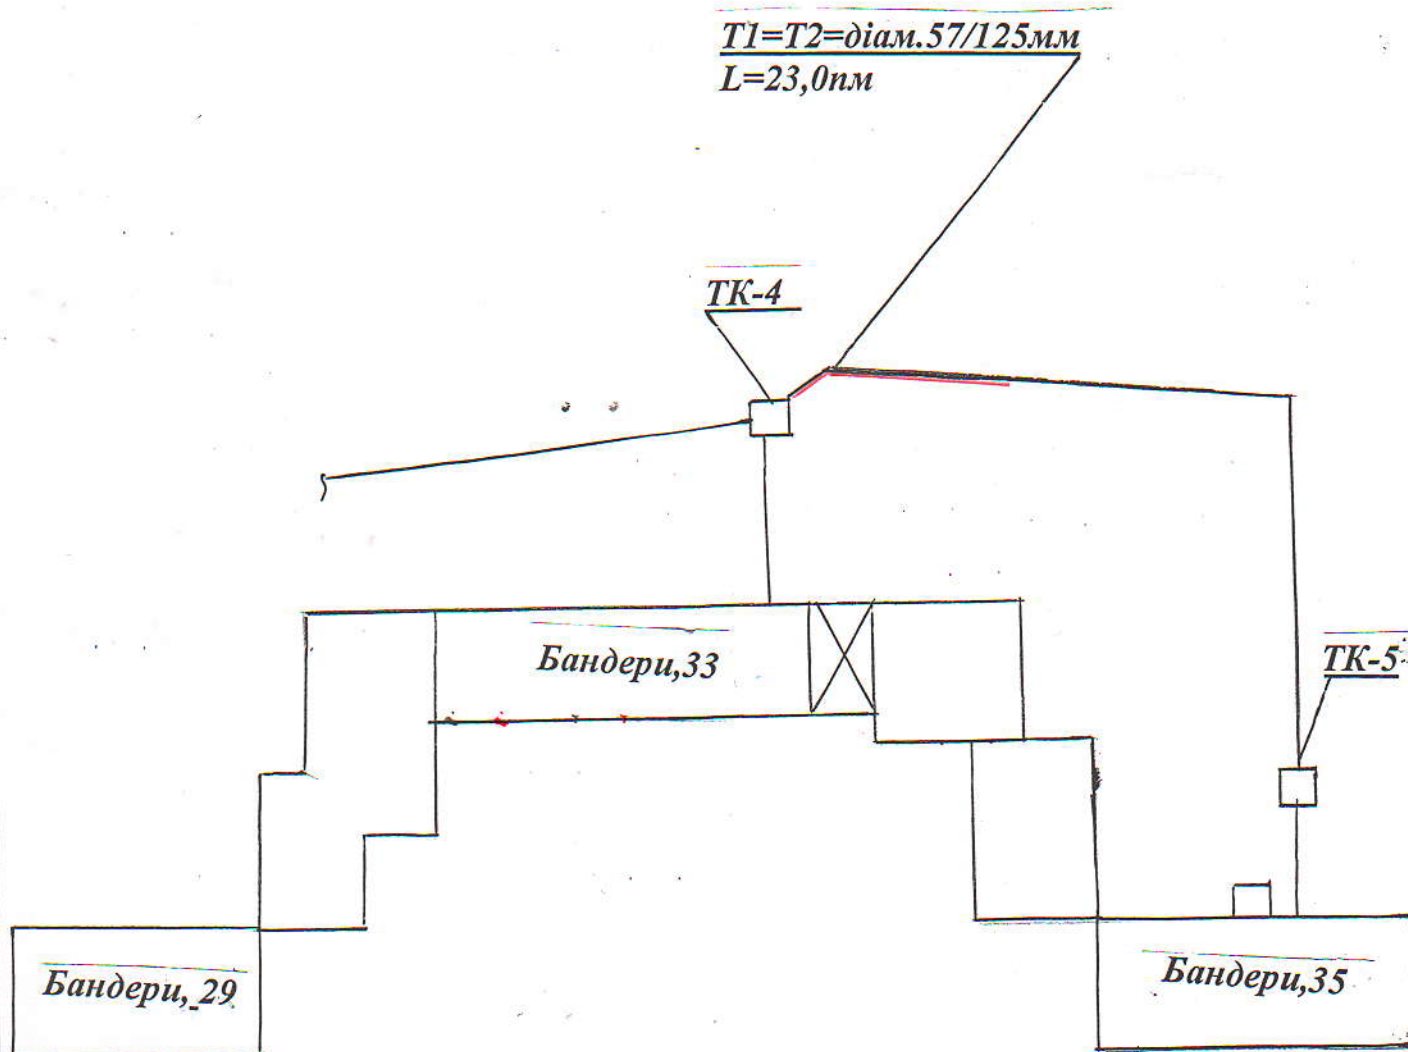

вул. Бандери

Гол.інженер	Ролук В.П.			Реконструкція теплової мережі по вул.С. Бандери,33 від ТК-4 до ТК-5 в м. Червонограді Львівської області	Стадія	Аркуш	Аркушів
Виконав	Запісоцький Я.В.					43	
				Схема теплової мережі	КП «Червоноградтеплокомуненерго»		