


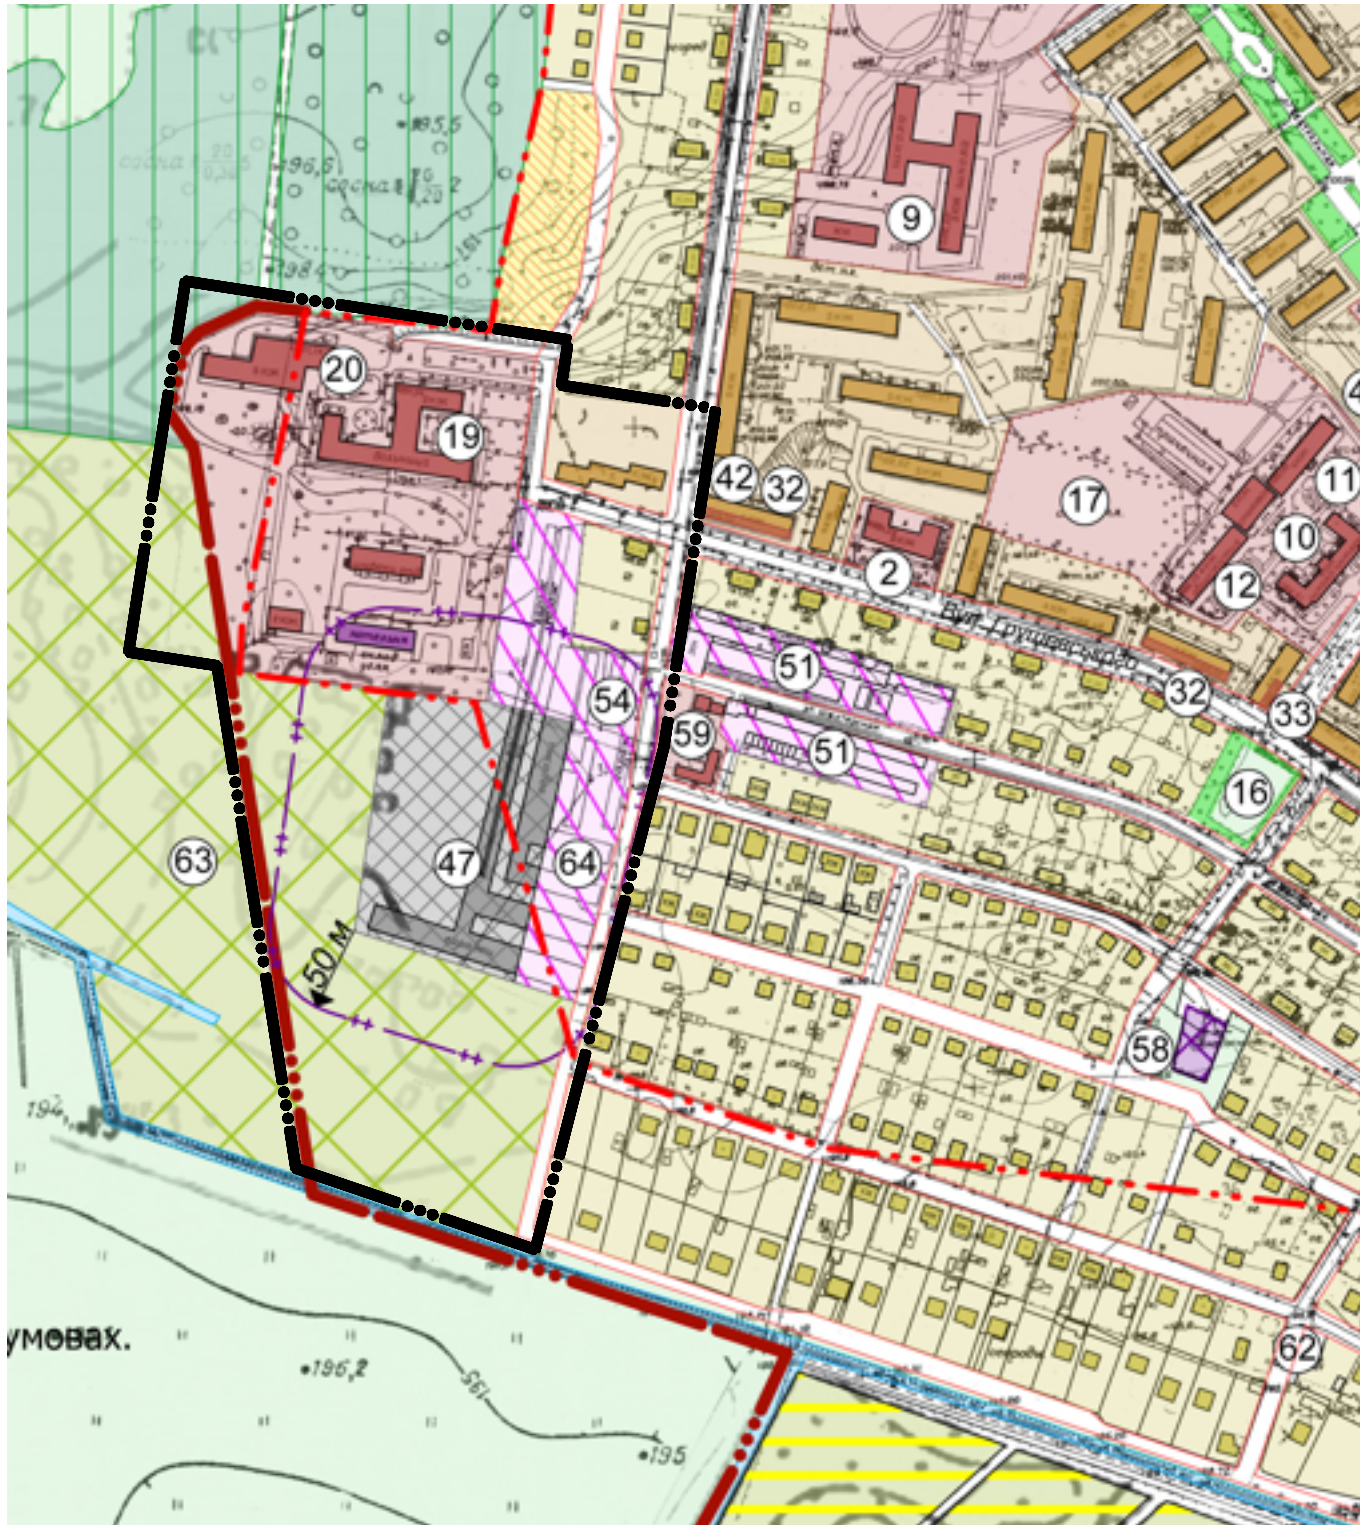


СХЕМА РОЗТАШУВАННЯ ТЕРИТОРІЇ ДЕТАЛЬНОГО ПЛАНУ ТЕРИТОРІЇ В СИСТЕМІ ПЛАНУВАЛЬНОЇ СТРУКТУРИ НАСЕЛЕНОГО ПУНКТУ М.СОСНІВКА М 1:5000

ПОГОДЖЕНО

Начальник управління містобудування та архітектури
ЧМР, головний архітектор

Ю.О.Фігар

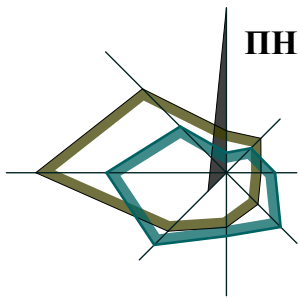

Межа опрацювання території детальним планом

						Червоноградська міська рада			2023р.
						Детальний план території в районі КП "Міська лікарня" на вул.Грушевського в місті Соснівка Червоноградської територіальної громади Червоноградського району Львівської області			
Зм.	К-ть.	Арк.	№Док.	Підпис	Дата		стадія	аркуш	аркушів
ФОР		А.Біловус					ДП	1	12
ГАН		А.Біловус							
Виконав		М.Сорока							
Перевірів		А.Біловус							
						Схема розташування території детального плану території в системі планувальної структури населеного пункту м.Соснівка М 1:5000	ФОР Біловус Андрій Михайлович		

ЕКСПЛІКАЦІЯ БУДІВЕЛЬ ТА ОБ'ЄКТІВ		
№п/п	Найменування	Примітки
1.	Сусідні житлові будинки	існуючі
2.	Сусідні нежитлові будівлі (кам'яні)	існуючі
3.	Сусідні багатоквартирні будівлі	існуючі
4.	Попередні виділення Сосніської міської лікарні	існуюче
5.	Львівська обласна лікарня відновного лікування №3	існуюча
6.	Технічна будівля поліклініки	існуючий
7.	Харчоблок	існуючий
8.	Котельня	існуючий
9.	Об'єкти підприємницької діяльності	існуючі
10.	Голова дільниці	існуюча
11.	Сусідні нежитлові будівлі (дерев'яні)	існуючі
12.	Гарячі	існуючі

ТЕХНІКО-ЕКОНОМІЧНІ ПОКАЗНИКИ			
№ п/п	Найменування	Од. виміру	Кількість
1.	Площа опрацювання території	га	6.8758
2.	Площа території КП "Міська лікарня"	га	3.5300
3.	Площа забудови КП "Міська лікарня"	га	0.5112
4.	Площа заміщення КП "Міська лікарня"	га	0.8674
5.	Площа озеленення КП "Міська лікарня"	га	2.1513
6.	Площа території, яка перебуває в обслуговуванні гаражів	га	2.8059
7.	Кількість гаражів	шт	418
8.	Площа забудови гаражів	га	1.3446
9.	Кількість приватизованих земельних ділянок під гаражами	шт	29
10.	Площа території, яка приватизована під гаражами	га	0.1455
11.	Площа вулиць (асфальтне покриття) в межах опрацювання	га	0.5399
12.	Площа вулиць (грунтове покриття) в межах опрацювання	га	1.4613

УМОВНІ ПОЗНАЧЕННЯ	
Існуючі	Проекту

Червоградська міська рада				2023р.
Зм.	К-ть.	Арк.	№	Підпис
ФОН	А. Білоус	А. Білоус	Підпис	Дата
ГАП	А. Білоус	М. Сорока	Підпис	Дата
Виконав	М. Сорока	А. Білоус	Підпис	Дата
Перевіряв	А. Білоус		Підпис	Дата
Схема сучасного використання території та схеми існуючих обмежень території земель М 1:500				стор. 12
ФОН Білоус Андрій Михайлович				аркуші 12

ТЕХНІКО-ЕКОНОМІЧНІ ПОКАЗНИКИ

№ п/п	Найменування	Од. виміру	Кількість
Міска опрацювання терит.			
1.	Площа території, яка закріплюється за Львівською обласною лікарнею	га	6.8758
1.1.	Загальна кількість ліжко-місць у Львівській обласній лікарні	шт	100
1.2.	Площа забудови	га	0.1027
1.3.	Площа заощадження	га	0.3077
1.4.	Площа озеленення	га	0.5896
2.			
2.1.	Площа території, яка закріплюється за Сосніською міською лікарнею	га	1.6500
2.2.	Загальна кількість ліжко-місць у Сосніській міській лікарні	шт	86
2.3.	Площа забудови	га	0.2715
2.4.	Площа заощадження	га	0.2882
2.5.	Площа озеленення	га	1.0903
3.			
3.1.	Площа території, яка закріплюється за іншими громадськими будівлями	га	0.8800
3.2.	Площа забудови	га	0.0505
3.3.	Площа заощадження	га	0.2715
3.4.	Площа озеленення	га	0.4209
4.			
4.1.	Площа тер., яка закріплюється для обслуговування гаражів	га	2.8059
4.2.	Площа тер., яка планується під приватизацію за гаражами	га	1.6386
4.3.	Кількість гаражів, які підлягають знесенню	шт	20
4.4.	Кількість гаражів, які залишаються	шт	398
4.5.	Площа забудови під гаражами	га	1.2894
4.6.	Площа вулиць (асфальтне покриття)	га	0.5399
4.7.	Площа вулиць (грунтове покриття)	га	1.5165


ЕКСПЛІКАЦІЯ БУДІВЕЛЬ ТА ОБ'ЄКТІВ		
№ п/п	Найменування	Примітки
1.	Судини житлові будівлі	існуючі
2.	Судини нежитлові будівлі (кам'яні)	існуючі
3.	Судини багатопверхових будівлі	існуючі
4.	Попереднічне відділення Сосніської міської лікарні	існуюче
5.	Львівська обласна лікарня відновного лікування №3	існуюча
6.	Технічна будівля поліклініки	існуюча
7.	Харчосховище	існуючий
8.	Котельня	існуючий
9.	Об'єкти підприємницької діяльності	існуючі
10.	Голова дільниці	існуюча
11.	Судини нежитлові будівлі (дерев'яні)	існуючі
12.	Гаражі	існуючі

УМОВНІ ПОЗНАЧЕННЯ	
Існуючі	Проектні
ЖК	житловий будинок
КН	нежитлова будівля (кам'яна)
ДН	нежитлова будівля (дерев'яна)
ГМ	громадська будівля
БП	будівлі, які плануються під знос
А	асфальтне покриття
Г	грунтове покриття
В	вулиці, дороги та їх червоні лінії
Л	територія лісу
З	територія зелених насаджень
ЖЗ	територія житлової садибної забудови
ЖКВ	територія житлової багатоквартирної забудови
С	територія садибних товариств
ГМЗ	територія громадської забудови
Т	території, які перебувають у комунальній або приватній власності
М	межа населеного пункту
МЗ	межа розподілу земельних ділянок
ЛЛ	повітряна лінія електропередач - 10 кВ та 0.4 кВ
О	огорожі
МТ	межа території опрацювання ДПТ
СЗ	санітарно-захисна смуга
ОЗ	охоронна зона
ОЗ	основні заїзди та виїзди
В-В	мережа господарсько-питного водопроводу
К-К	самопливна каналізаційна мережа
К-К	комунальна каналізація

Варіант розбивки гаражів на групи:
№1 Група гаражів - 55шт. (санітарно-захисна смуга - 25м)
№2 Група гаражів - 2шт. (санітарно-захисна смуга - 10м)
№3 Група гаражів - 3шт. (санітарно-захисна смуга - 10м)
№4 Група гаражів - 35шт. (санітарно-захисна смуга - 15м)
№5 Група гаражів - 92шт. (санітарно-захисна смуга - 25м)
№6 Група гаражів - 48шт. (санітарно-захисна смуга - 15м)
№7 Група гаражів - 10 шт. (санітарно-захисна смуга - 10м)
№8 Група гаражів - 23 шт. (санітарно-захисна смуга - 15м)
№9 Група гаражів - 24шт. (санітарно-захисна смуга - 15м)
№10 Група гаражів - 25шт. (санітарно-захисна смуга - 15м)
№11 Група гаражів - 37шт. (санітарно-захисна смуга - 15м)
№12 Група гаражів - 44шт. (санітарно-захисна смуга - 15м)

ПРИМІТКА:
ДБН Б.2.2-12:2019 "Планування і забудова територій"
Таблиця 10.6 Відстані від гаражів і відкритих автостанок до житлових і громадських будинків.
Примітка 3. У разі розташування декількох гаражів (автостанок) на відстані менше 6 м між їх територіями, загальна кількість автомобілів для визначення відстані до будинків і споруд вираховується шляхом додавання.

Червоноградська міська рада					2023р.
Зм.	К-ть	Арх.	№ доз.	Підпис	Дата
ГАП	А. Білоус				
Виконав	М. Сорока				
Перевірив	А. Білоус				
Проектний план та схема проектних обмежень у використанні земель, позначений з планом функціонального зонування території М 1:500					
стаття		аркуш	аркушів	ФОП Білоус Андрій Михайлович	
ДП		3	12		

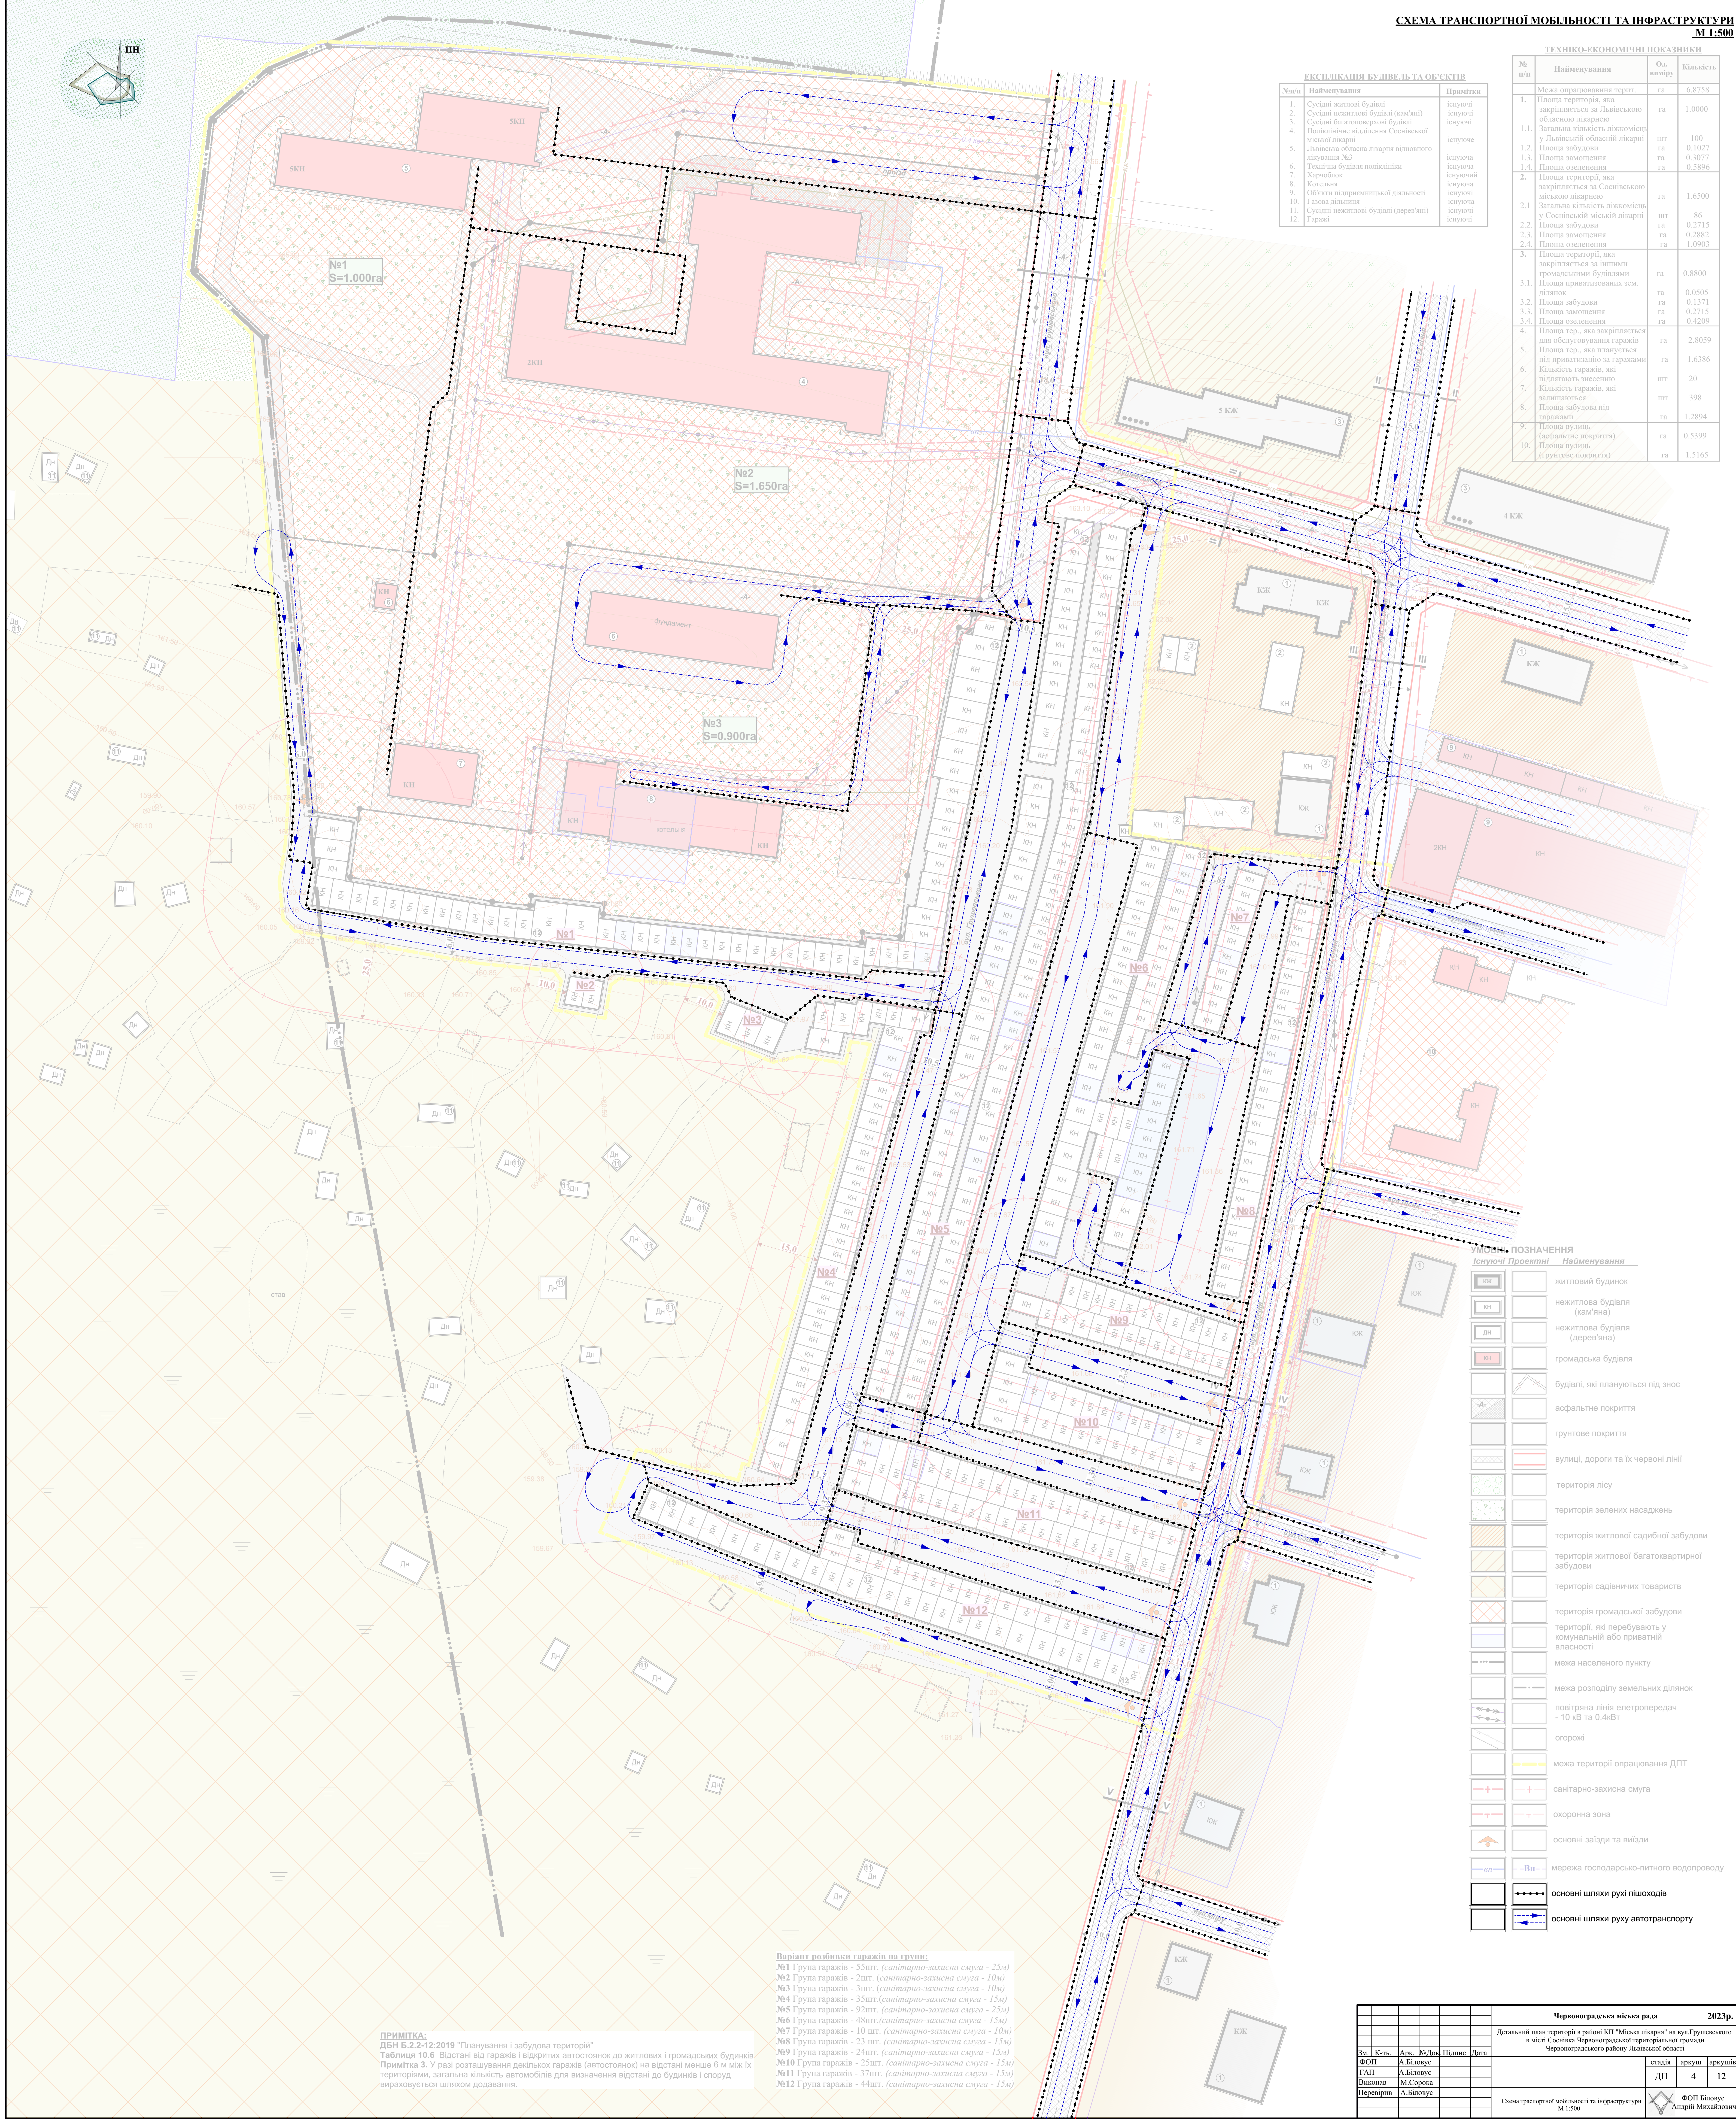

ЕКСПЛІКАЦІЯ БУДІВЕЛЬ ТА ОБ'ЄКТІВ		
№п/п	Найменування	Примітки
1.	Сусідні житлові будівлі	існуючі
2.	Сусідні нежитлові будівлі (кам'яні)	існуючі
3.	Сусідні багатопов'язані будівлі	існуючі
5.	Львівська обласна лікарня відомого лікування №3	існуюча
6.	Технічна будівля поліклініки	існуюча
7.	Харчовий цех	існуючий
8.	Котельня	існуючий
11.	Сусідні нежитлові будівлі (дерев'яні)	існуючі
12.	Гаражі	існуючі

ТЕХНІКО-ЕКОНОМІЧНІ ПОКАЗНИКИ			
№ п/п	Найменування	Од. виміру	Кількість
Місце опрацювання терит.			
1.	Площа території, яка закріплена за Львівською обласною лікарнею	га	1.0000
1.1.	Загальна кількість ліжок у Львівській обласній лікарні	шт	100
1.2.	Площа забудови	га	0.1027
1.3.	Площа заощадження	га	0.3077
1.4.	Площа озеленення	га	0.5896
2.			
2.1.	Площа території, яка закріплена за Сосніською міською лікарнею	га	1.6500
2.2.	Загальна кількість ліжок у Сосніській міській лікарні	шт	86
2.3.	Площа забудови	га	0.2715
2.4.	Площа заощадження	га	0.2882
2.5.	Площа озеленення	га	1.0903
3.			
3.1.	Площа території, яка закріплена за іншими громадськими будівлями	га	0.8800
3.2.	Площа забудови	га	0.0505
3.3.	Площа заощадження	га	0.2715
3.4.	Площа озеленення	га	0.4209
4.			
4.1.	Площа тер., яка закріплена для обслуговування гаражів	га	2.8059
4.2.	Площа тер., яка планується під приватизацію за гаражами	га	1.6386
4.3.	Кількість гаражів, які підлягають ліцензії	шт	20
4.4.	Кількість гаражів, які закріплюються	шт	398
4.5.	Площа забудови під гаражами	га	1.2894
4.6.	Площа вулиці (асфальтне покриття)	га	0.5399
4.7.	Площа вулиці (грунтове покриття)	га	1.5165

Існуючі	Проекту
ЖК	житловий будинок
КН	нежитлова будівля (кам'яна)
ДН	нежитлова будівля (дерев'яна)
ГН	громадська будівля
БН	будівлі, які плануються під знос
А-	асфальтне покриття
Г-	грунтове покриття
В-	вулиці, дороги та їх червоні лінії
Л	територія лісу
З	територія зелених насаджень
ЖЗ	територія житлової садибної забудови
ЖЗК	територія житлової багатоквартирної забудови
ЖЗТ	територія садибних товариств
ЖЗГ	територія громадської забудови
ЖЗЛ	території, які перебувають у комунальній або приватній власності
М	межа населеного пункту
МР	межа розподілу земельних ділянок
ЛЛ	повітряна лінія електропередач - 10 кВ та 0.4 кВ
О	огорожі
МТ	межа території опрацювання ДІТТ
ЗЗ	санітарно-захисна смуга
ОЗ	охоронна зона
ОЗ	основні заїзди та виїзди
МТ	мережа господарсько-питного водопроводу
ШП	основні шляхи руху пішоходів
ША	основні шляхи руху автотранспорту

Варіант розбивки гаражів на групи:
№1 Група гаражів - 55шт. (санітарно-захисна смуга - 25м)
№2 Група гаражів - 2шт. (санітарно-захисна смуга - 10м)
№3 Група гаражів - 3шт. (санітарно-захисна смуга - 10м)
№4 Група гаражів - 35шт. (санітарно-захисна смуга - 15м)
№5 Група гаражів - 92шт. (санітарно-захисна смуга - 25м)
№6 Група гаражів - 48шт. (санітарно-захисна смуга - 15м)
№7 Група гаражів - 10 шт. (санітарно-захисна смуга - 10м)
№8 Група гаражів - 23 шт. (санітарно-захисна смуга - 15м)
№9 Група гаражів - 24шт. (санітарно-захисна смуга - 15м)
№10 Група гаражів - 25шт. (санітарно-захисна смуга - 15м)
№11 Група гаражів - 37шт. (санітарно-захисна смуга - 15м)
№12 Група гаражів - 44шт. (санітарно-захисна смуга - 15м)

ПРИМІТКА:
ДБН Б.2.2-12:2019 "Планування і забудова територій"
Таблиця 10.6 Відстані від гаражів і відкритих автостоянок до житлових і громадських будівель.
Примітка 3. У разі розташування двіркових гаражів (автостоянок) на відстані менше 6 м між їх територіями, загальна кількість автомобілів для визначення відстані до будинків і споруд враховується шляхом додавання.

Червоноградська міська рада						2023р.
Зм.	К-ть	Арх.	№Дос.	Підпис	Дата	
ФОП	А. Білоузе					
ІАП	А. Білоузе					
Виконав	М. Сорока					
Перевірив	А. Білоузе					
Схема транспортної мобільності та інфраструктури						М 1:500
						ФОП Білоузе Андрій Михайлович

ТЕХНІКО-ЕКОНОМІЧНІ ПОКАЗНИКИ

№ п/п	Найменування	Од. виміру	Кількість
Маса опрацювання терит.			
1.	Площа території, яка закріплюється за Львівською обласною лікарнею	га	1.0000
1.1.	Загальна кількість ліжок місцевості у Львівській обласній лікарні	шт	100
1.2.	Площа забудови	га	0.1027
1.3.	Площа озеленення	га	0.3077
1.4.	Площа озеленення	га	0.5896
2.	Площа території, яка закріплюється за Сосніською міською лікарнею	га	1.6500
2.1.	Загальна кількість ліжок місцевості у Сосніській міській лікарні	шт	86
2.2.	Площа забудови	га	0.2715
2.3.	Площа озеленення	га	0.2882
2.4.	Площа озеленення	га	1.0903
3.	Площа території, яка закріплюється за іншими громадськими будівлями	га	0.8800
3.1.	Площа приватизованих зем. ділянок	га	0.0505
3.2.	Площа забудови	га	0.1371
3.3.	Площа озеленення	га	0.2715
3.4.	Площа озеленення	га	0.4209
4.	Площа тер., яка закріплюється для обслуговування гаражів	га	2.8059
5.	Площа тер., яка планується під приватизацію за гаражами	га	1.6386
6.	Кількість гаражів, які підлягають існуючому	шт	20
7.	Кількість гаражів, які закріплюються	шт	398
8.	Площа забудови під гаражами	га	1.2894
9.	Площа вулиць (асфальтне покриття)	га	0.5399
10.	Площа вулиць (грунтове покриття)	га	1.5165

ЕКСПЛІКАЦІЯ БУДІВЕЛЬ ТА ОБ'ЄКТІВ

№ п/п	Найменування	Примітки
1.	Сусідні житлові будинки	існуючі
2.	Сусідні нежитлові будинки (кам'яні)	існуючі
3.	Сусідні багатоквартирні будинки	існуючі
4.	Покладання підземних Сосніської міської лікарні	існуючі
5.	Львівська обласна лікарня відомого лікування №3	існуюча
6.	Технічна будівля поліклініки	існуюча
7.	Харчозавод	існуючий
8.	Котельня	існуюча
9.	Об'єкти підприємницької діяльності	існуючі
10.	Голова ділянки	існуюча
11.	Сусідні нежитлові будинки (дерев'яні)	існуючі
12.	Гаражі	існуючі

УМОВНІ ПОЗНАЧЕННЯ

Існуючі Об'єкти Найменування

КЖ	житловий будинок
КН	нежитлова будівля (кам'яна)
ДН	нежитлова будівля (дерев'яна)
КМ	громадська будівля
—	будівлі, які плануються під знос
—	асфальтне покриття
—	грунтове покриття
—	вулиці, дороги та їх червоні лінії
—	територія лісу
—	територія зелених насаджень
—	територія житлової садибної забудови
—	територія житлової багатоквартирної забудови
—	територія садибних товариств
—	територія громадської забудови
—	території, які перебувають у комунальній або приватній власності
—	межа населеного пункту
—	межа розподілу земельних ділянок
—	повітряна лінія електропередач - 10 кВ та 0.4 кВ
—	огорожі
—	межа території опрацювання ДПТ
—	санітарно-захисна смуга
—	охоронна зона
—	проектна позначка висоти
—	натурна позначка висоти
—	ухил, 0/00
—	відстань, м

Варіанти розбирання гаражів на групі

- №1 Група гаражів - 55шт. (санітарно-захисна смуга - 25м)
№2 Група гаражів - 2шт. (санітарно-захисна смуга - 10м)
№3 Група гаражів - 3шт. (санітарно-захисна смуга - 10м)
№4 Група гаражів - 35шт. (санітарно-захисна смуга - 15м)
№5 Група гаражів - 92шт. (санітарно-захисна смуга - 25м)
№6 Група гаражів - 48шт. (санітарно-захисна смуга - 15м)
№7 Група гаражів - 10 шт. (санітарно-захисна смуга - 10м)
№8 Група гаражів - 23 шт. (санітарно-захисна смуга - 15м)
№9 Група гаражів - 24шт. (санітарно-захисна смуга - 15м)
№10 Група гаражів - 25шт. (санітарно-захисна смуга - 15м)
№11 Група гаражів - 37шт. (санітарно-захисна смуга - 15м)
№12 Група гаражів - 44шт. (санітарно-захисна смуга - 15м)

ПРИМІТКА:

ДБН Б.2.2-12:2019 "Планування і забудова територій"
Таблиця 10.6 Відстані від гаражів і відкритих автостоянок до житлових і громадських будинків.
Примітка 3. У разі розташування декількох гаражів (автостоянок) на відстані менше 6 м між їх територіями, загальна кількість автомобілів для визначення відстані до будинків і споруд враховується шляхом додавання.

Червоноградська міська рада				2023р.
Зм.	К-ть.	Арх.	№ доз.	Підпис
ФОП	А. Білоус			
ГАП	А. Білоус			
Виконав	М. Сорока			
Перевірив	А. Білоус			
Схема інженерної підготовки, благоустрою території та вертикального планування М 1:500				ФОП Білоус Андрій Михайлович

— 100 —

[illegible]

9



2 2 2 2 2 2

Шахтні поля

1 2 3 4 5 6

1 2 3 4 5 6

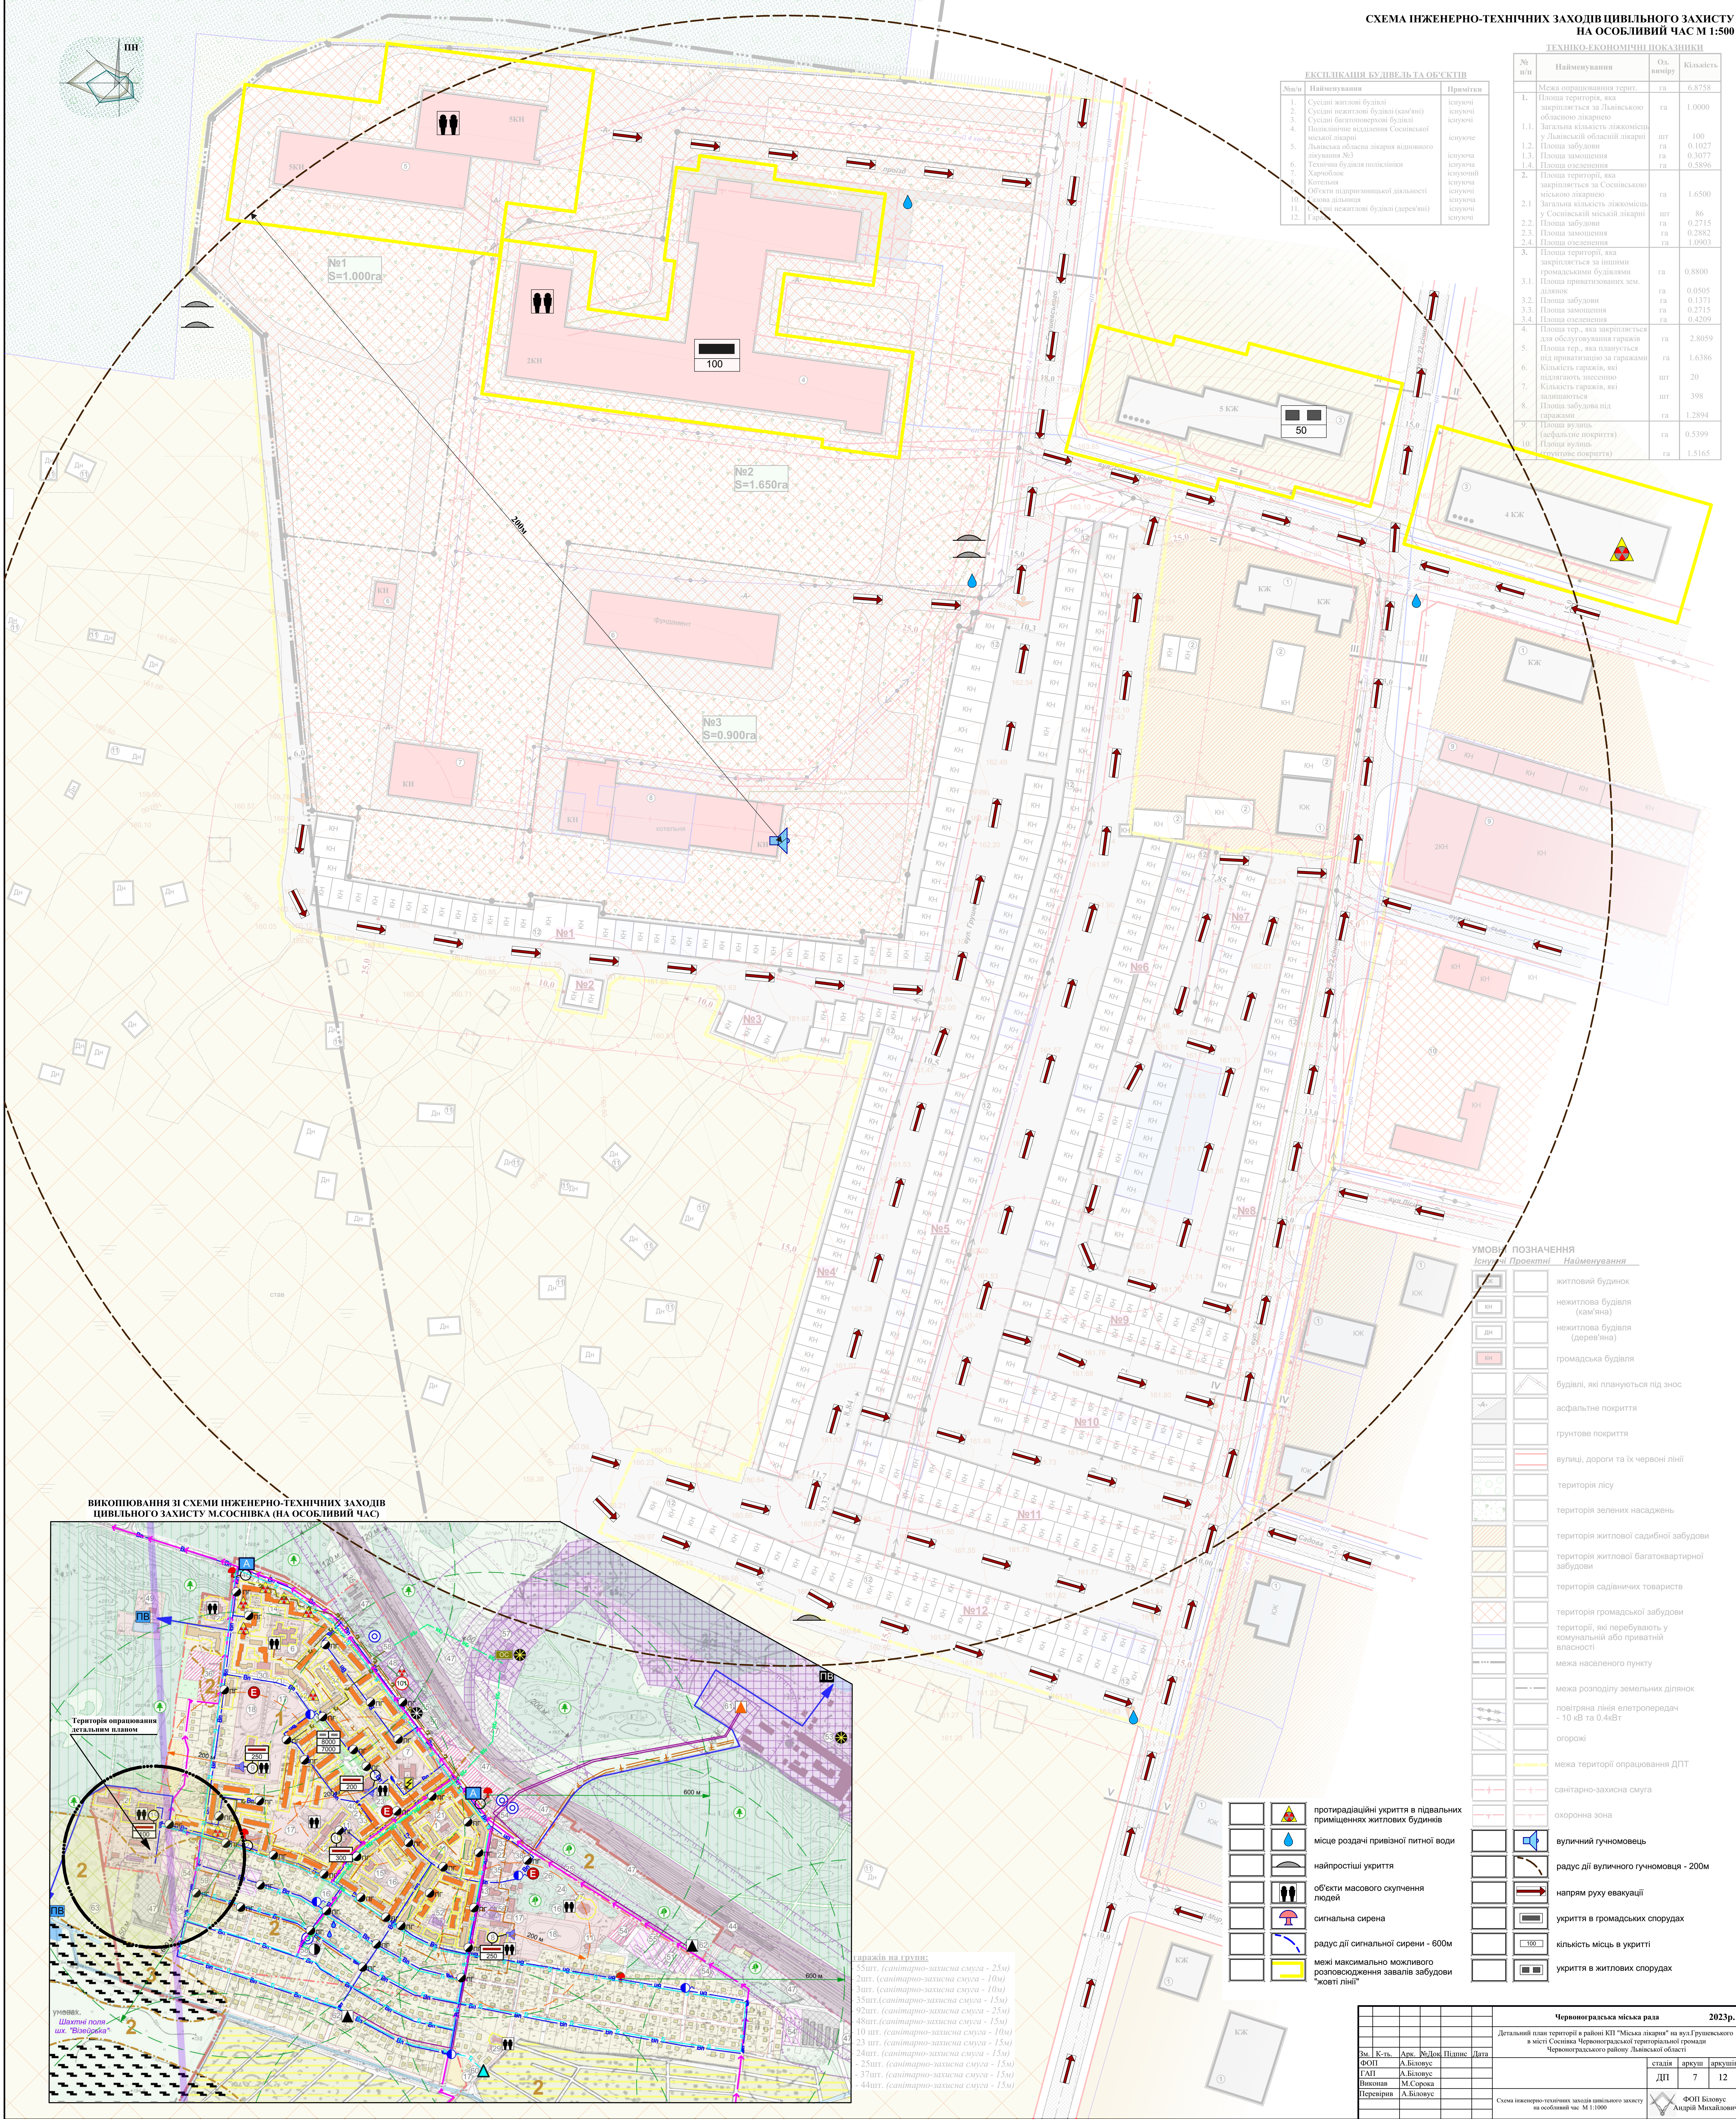

ЕКСПЛІКАЦІЯ БУДІВЕЛЬ ТА ОБ'ЄКТІВ		
№п/п	Найменування	Примітки
1.	Сусідні житлові будинки	існуючі
2.	Сусідні нежитлові будинки (кам'яні)	існуючі
3.	Сусідні багатоквартирні будинки	існуючі
4.	Попереднє виділення Соснівської міської лікарні	існуюче
5.	Львівська обласна лікарня відомого лікування №3	існуюча


ТЕХНІКО-ЕКОНОМІЧНІ ПОКАЗНИКИ			
№ п/п	Найменування	Од. виміру	Кількість
1.	Маса опрацювання терит.	га	6.8758
1.1.	Площа території, яка закріплюється за Львівською обласною лікарнею	га	1.0000
1.2.	Загальна кількість ліжок у Львівській обласній лікарні	шт	100
1.3.	Площа забудови	га	0.1027
1.4.	Площа заощадження	га	0.3077

УМОВИ ПОЗНАЧЕННЯ		Найменування
Ж	житловий будинок	
КН	нежитлова будівля (кам'яна)	
ДН	нежитлова будівля (дерев'яна)	
ГН	громадська будівля	
ЗН	будівлі, які плануються під знос	
А	асфальтне покриття	
Г	грунтове покриття	
В	вулиці, дороги та їх червоні лінії	
Л	територія лісу	
З	територія зелених насаджень	
ЖЗ	територія житлової садибної забудови	
ЖБ	територія житлової багатоквартирної забудови	
ЖТ	територія садибних товариств	
ЖГ	територія громадської забудови	
ЖК	території, які перебувають у комунальній або приватній власності	
М	межа населеного пункту	
МЗ	межа розподілу земельних ділянок	
МЛ	повторна лінія електропередач - 10 кВ та 0.4 кВ	
О	огорожі	
МЗТ	межа території опрацювання ДПТ	
СЗ	санітарно-захисна смуга	
ОЗ	охоронна зона	
ВГ	вуличний гучномовець	
РД	радіус дії вуличного гучномовця - 200м	
Н	напрямок руху евакуації	
У	укриття в громадських спорудах	
К	кількість місць в укрітті	
ЖУ	укриття в житлових спорудах	

протирадіаційні укриття в підвальних приміщеннях житлових будинків	місце роздачі привісної питної води	найпростіші укриття	об'єкти масового купіння людей	сигнальна сирена	радіус дії сигнальної сирени - 600м	межі максимально можливого розповсюдження завади будови "жовті лінії"
--	-------------------------------------	---------------------	--------------------------------	------------------	-------------------------------------	---

55шт. (санітарно-захисна смуга - 25м)	2шт. (санітарно-захисна смуга - 10м)
3шт. (санітарно-захисна смуга - 10м)	35шт. (санітарно-захисна смуга - 15м)
92шт. (санітарно-захисна смуга - 25м)	48шт. (санітарно-захисна смуга - 15м)
10 шт. (санітарно-захисна смуга - 10м)	23 шт. (санітарно-захисна смуга - 15м)
24шт. (санітарно-захисна смуга - 15м)	25шт. (санітарно-захисна смуга - 15м)
37шт. (санітарно-захисна смуга - 15м)	44шт. (санітарно-захисна смуга - 15м)

Червоногарадська міська рада		2023р.
Зм. К-ть. Арх. №Дос. Підпис. Дата		
ФОП А. Білоус	сталия	аркуші
ГАП М. Білоус	ДП	7 12
Виконав М. Сорока		
Перевірив А. Білоус		
Схема інженерно-технічних заходів цивільного захисту на особливий час М 1:500		ФОП Білоус Андрій Михайлович

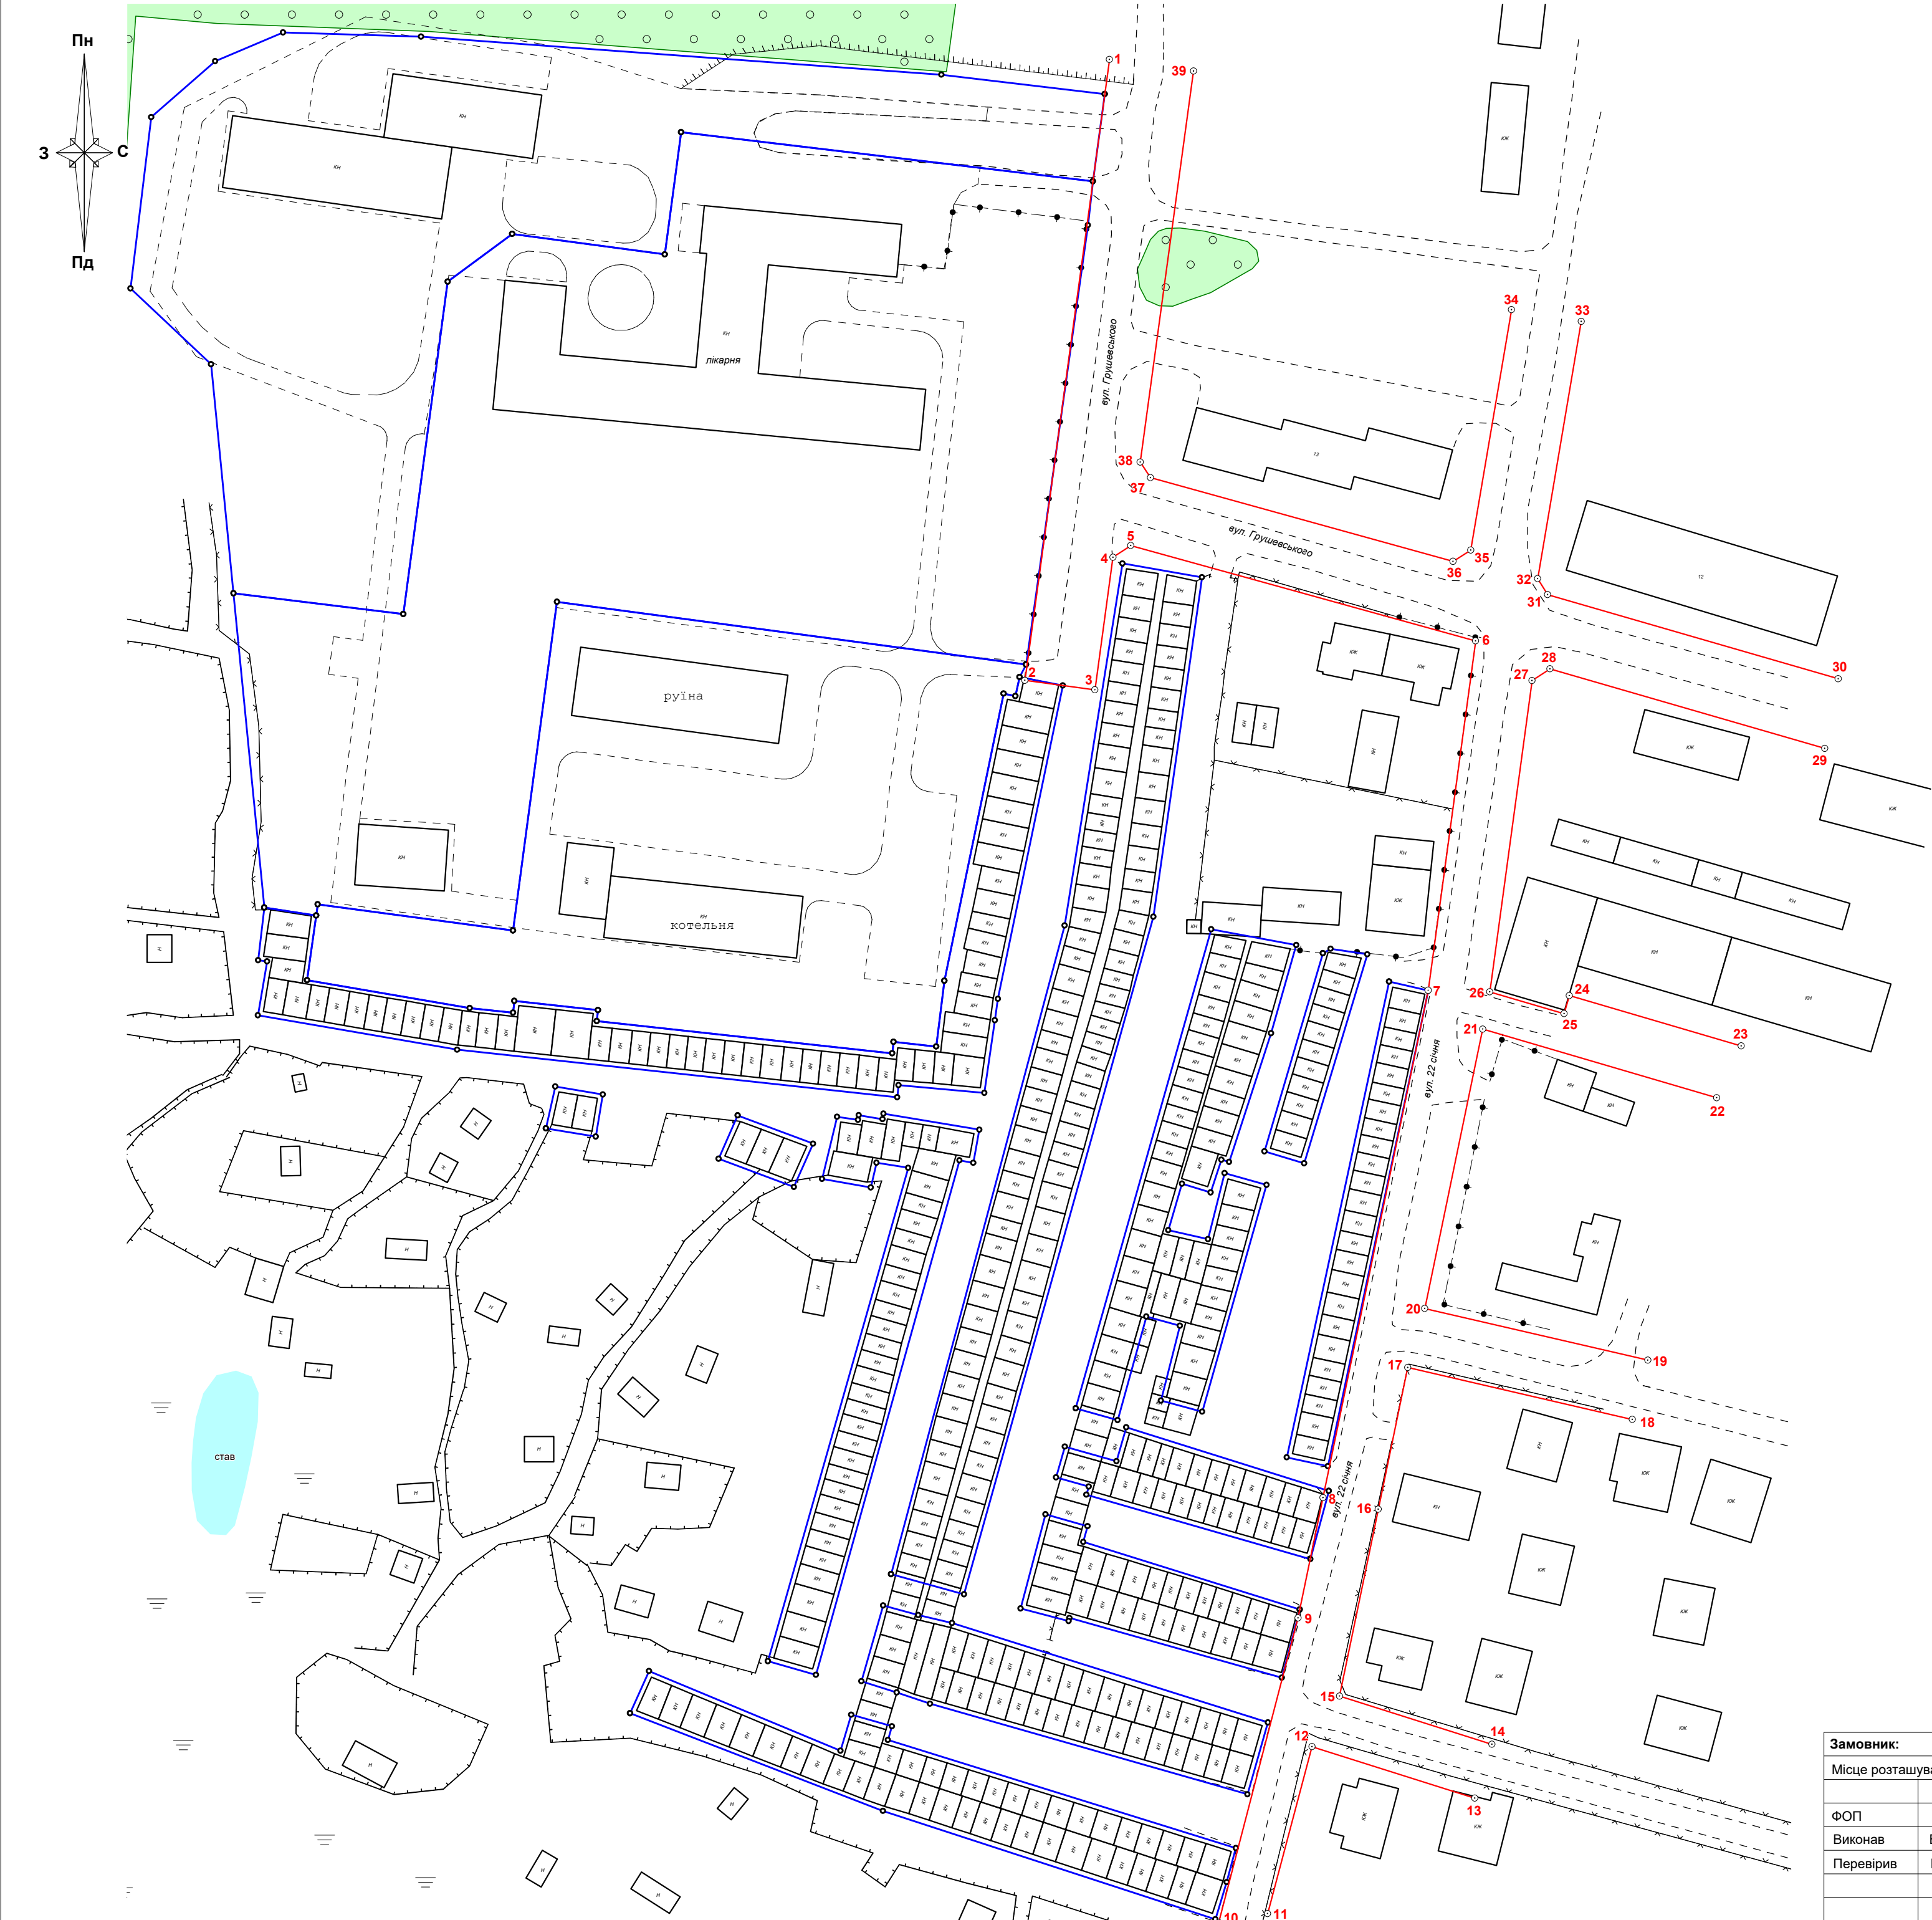

План червоних ліній

КООРДИНАТИ ПОВОРОТНИХ ТОЧОК ЧЕРВОНИХ ЛІНІЙ

№	X	Y	Довжина	Кут	Внутрішні
1	5 564 873,083	1 352 970,608	132,914	187°45'37"	
2	5 564 741,386	1 352 952,661	14,999	097°45'32"	270°00'04"
3	5 564 739,361	1 352 967,523	28,386	007°45'38"	269°59'55"
4	5 564 767,487	1 352 971,356	4,519	056°36'32"	131°09'06"
5	5 564 769,974	1 352 975,129	75,942	105°27'37"	131°08'54"
6	5 564 749,730	1 353 048,323	74,804	187°43'58"	097°43'40"
7	5 564 675,606	1 353 038,258	109,930	191°43'31"	176°00'26"
8	5 564 567,970	1 353 015,918	26,041	191°43'30"	180°00'01"
9	5 564 542,472	1 353 010,626	66,814	194°35'51"	177°07'39"
10	5 564 477,815	1 352 993,787			
12	5 564 479,742	1 353 004,166	36,635	014°55'27"	165°04'33"
13	5 564 515,141	1 353 013,601	36,234	107°32'36"	087°22'51"
14	5 564 504,219	1 353 048,150			
16	5 564 515,661	1 353 051,767	33,906	287°32'35"	252°27'25"
17	5 564 525,881	1 353 019,438	40,495	011°43'34"	095°49'01"
18	5 564 565,531	1 353 027,668	30,702	011°43'30"	180°00'04"
19	5 564 595,592	1 353 033,907	48,927	103°00'51"	088°42'39"
20	5 564 584,574	1 353 081,577			
22	5 564 597,155	1 353 084,865	48,589	283°00'56"	256°59'04"
23	5 564 608,098	1 353 037,524	60,554	011°43'28"	091°17'28"
24	5 564 667,389	1 353 049,829	51,734	106°20'50"	085°22'38"
25	5 564 652,828	1 353 099,472			
27	5 564 663,801	1 353 104,693	38,011	286°20'58"	253°39'02"
28	5 564 674,501	1 353 068,219	4,001	196°20'48"	270°00'10"
29	5 564 670,662	1 353 067,093	16,428	286°21'04"	089°59'44"
30	5 564 675,287	1 353 051,329	66,646	007°44'12"	098°36'52"
31	5 564 741,326	1 353 060,301	4,542	056°56'23"	130°47'50"
32	5 564 743,804	1 353 064,108	60,697	106°08'14"	130°48'08"
33	5 564 726,934	1 353 122,413			
35	5 564 741,718	1 353 125,287	64,211	286°08'15"	253°51'45"
36	5 564 759,565	1 353 063,606	3,995	327°52'39"	138°15'36"
37	5 564 762,948	1 353 061,482	55,340	009°37'15"	138°15'24"
38	5 564 817,510	1 353 070,731			
40	5 564 820,017	1 353 055,942	51,738	189°37'16"	350°22'44"
41	5 564 769,007	1 353 047,295	4,453	237°32'16"	132°05'00"
42	5 564 766,617	1 353 043,538	66,641	285°27'35"	132°04'41"
43	5 564 784,381	1 352 979,308	3,947	326°36'57"	138°50'38"
44	5 564 787,677	1 352 977,136	83,742	007°45'36"	138°51'22"
45	5 564 870,652	1 352 988,443			
			1 446,517		5132°44'24"

УМОВНІ ПОЗНАЧЕННЯ


- межа земельної ділянки
- червоні лінії
- 2° - поворотні точки
- 9,01 - міри ліній

Замовник:			Червоноградська міська рада		
Місце розташування земельної ділянки			Львівська область, Червоноградський район, с. Соснівка, вул. Грушевського		
ФОП	А. Біловус		Детальний план території	Масштаб	Аркуш
Виконав	В. Коцур			1:2000	
Перевірив	К. Вольська		План червоних ліній	ФОП Біловус А. М. 2023 р.	

The diagrams show the cross-sections of a bridge deck at different locations. Each diagram includes a central black line for the main reinforcement and green wavy lines for secondary reinforcement. Red vertical bars represent the 'чирво́на лі́нія' (red line).

- I - I**: Total width 18.0. Dimensions from left to right: 2.5, 2.0, 1.0, 7.0, 1.0, 2.0, 2.5.
- II - II**: Total width 15.0. Dimensions from left to right: 2.0, 2.0, 7.0, 2.0, 2.0.
- III - III**: Total width 13.0. Dimensions from left to right: 2.0, 6.0, 3.0, 2.0.
- IV - IV**: Total width 12.0. Dimensions from left to right: 2.0, 6.0, 2.0, 2.0.
- V - V**: Total width 10.0. Dimensions from left to right: 2.0, 6.0, 2.0.


						Червоноградська міська рада				2023р.			
						Детальний план території в районі КП "Міська лікарня" на вул.Грушевського в місті Соснівка Червоноградської територіальної громади Червоноградського району Львівської області							
Зм.	К-ть.	Арк.	№Док.	Підпис	Дата				стадія	аркуш	аркушів		
ФОП		А.Біловус							ДП	9	12		
ГАП		А.Біловус											
Виконав		М.Сорока											
Перевірів		А.Біловус				Креслення поперечних профілів вулиць М 1:200			 ФОП Біловус Андрій Михайлович				

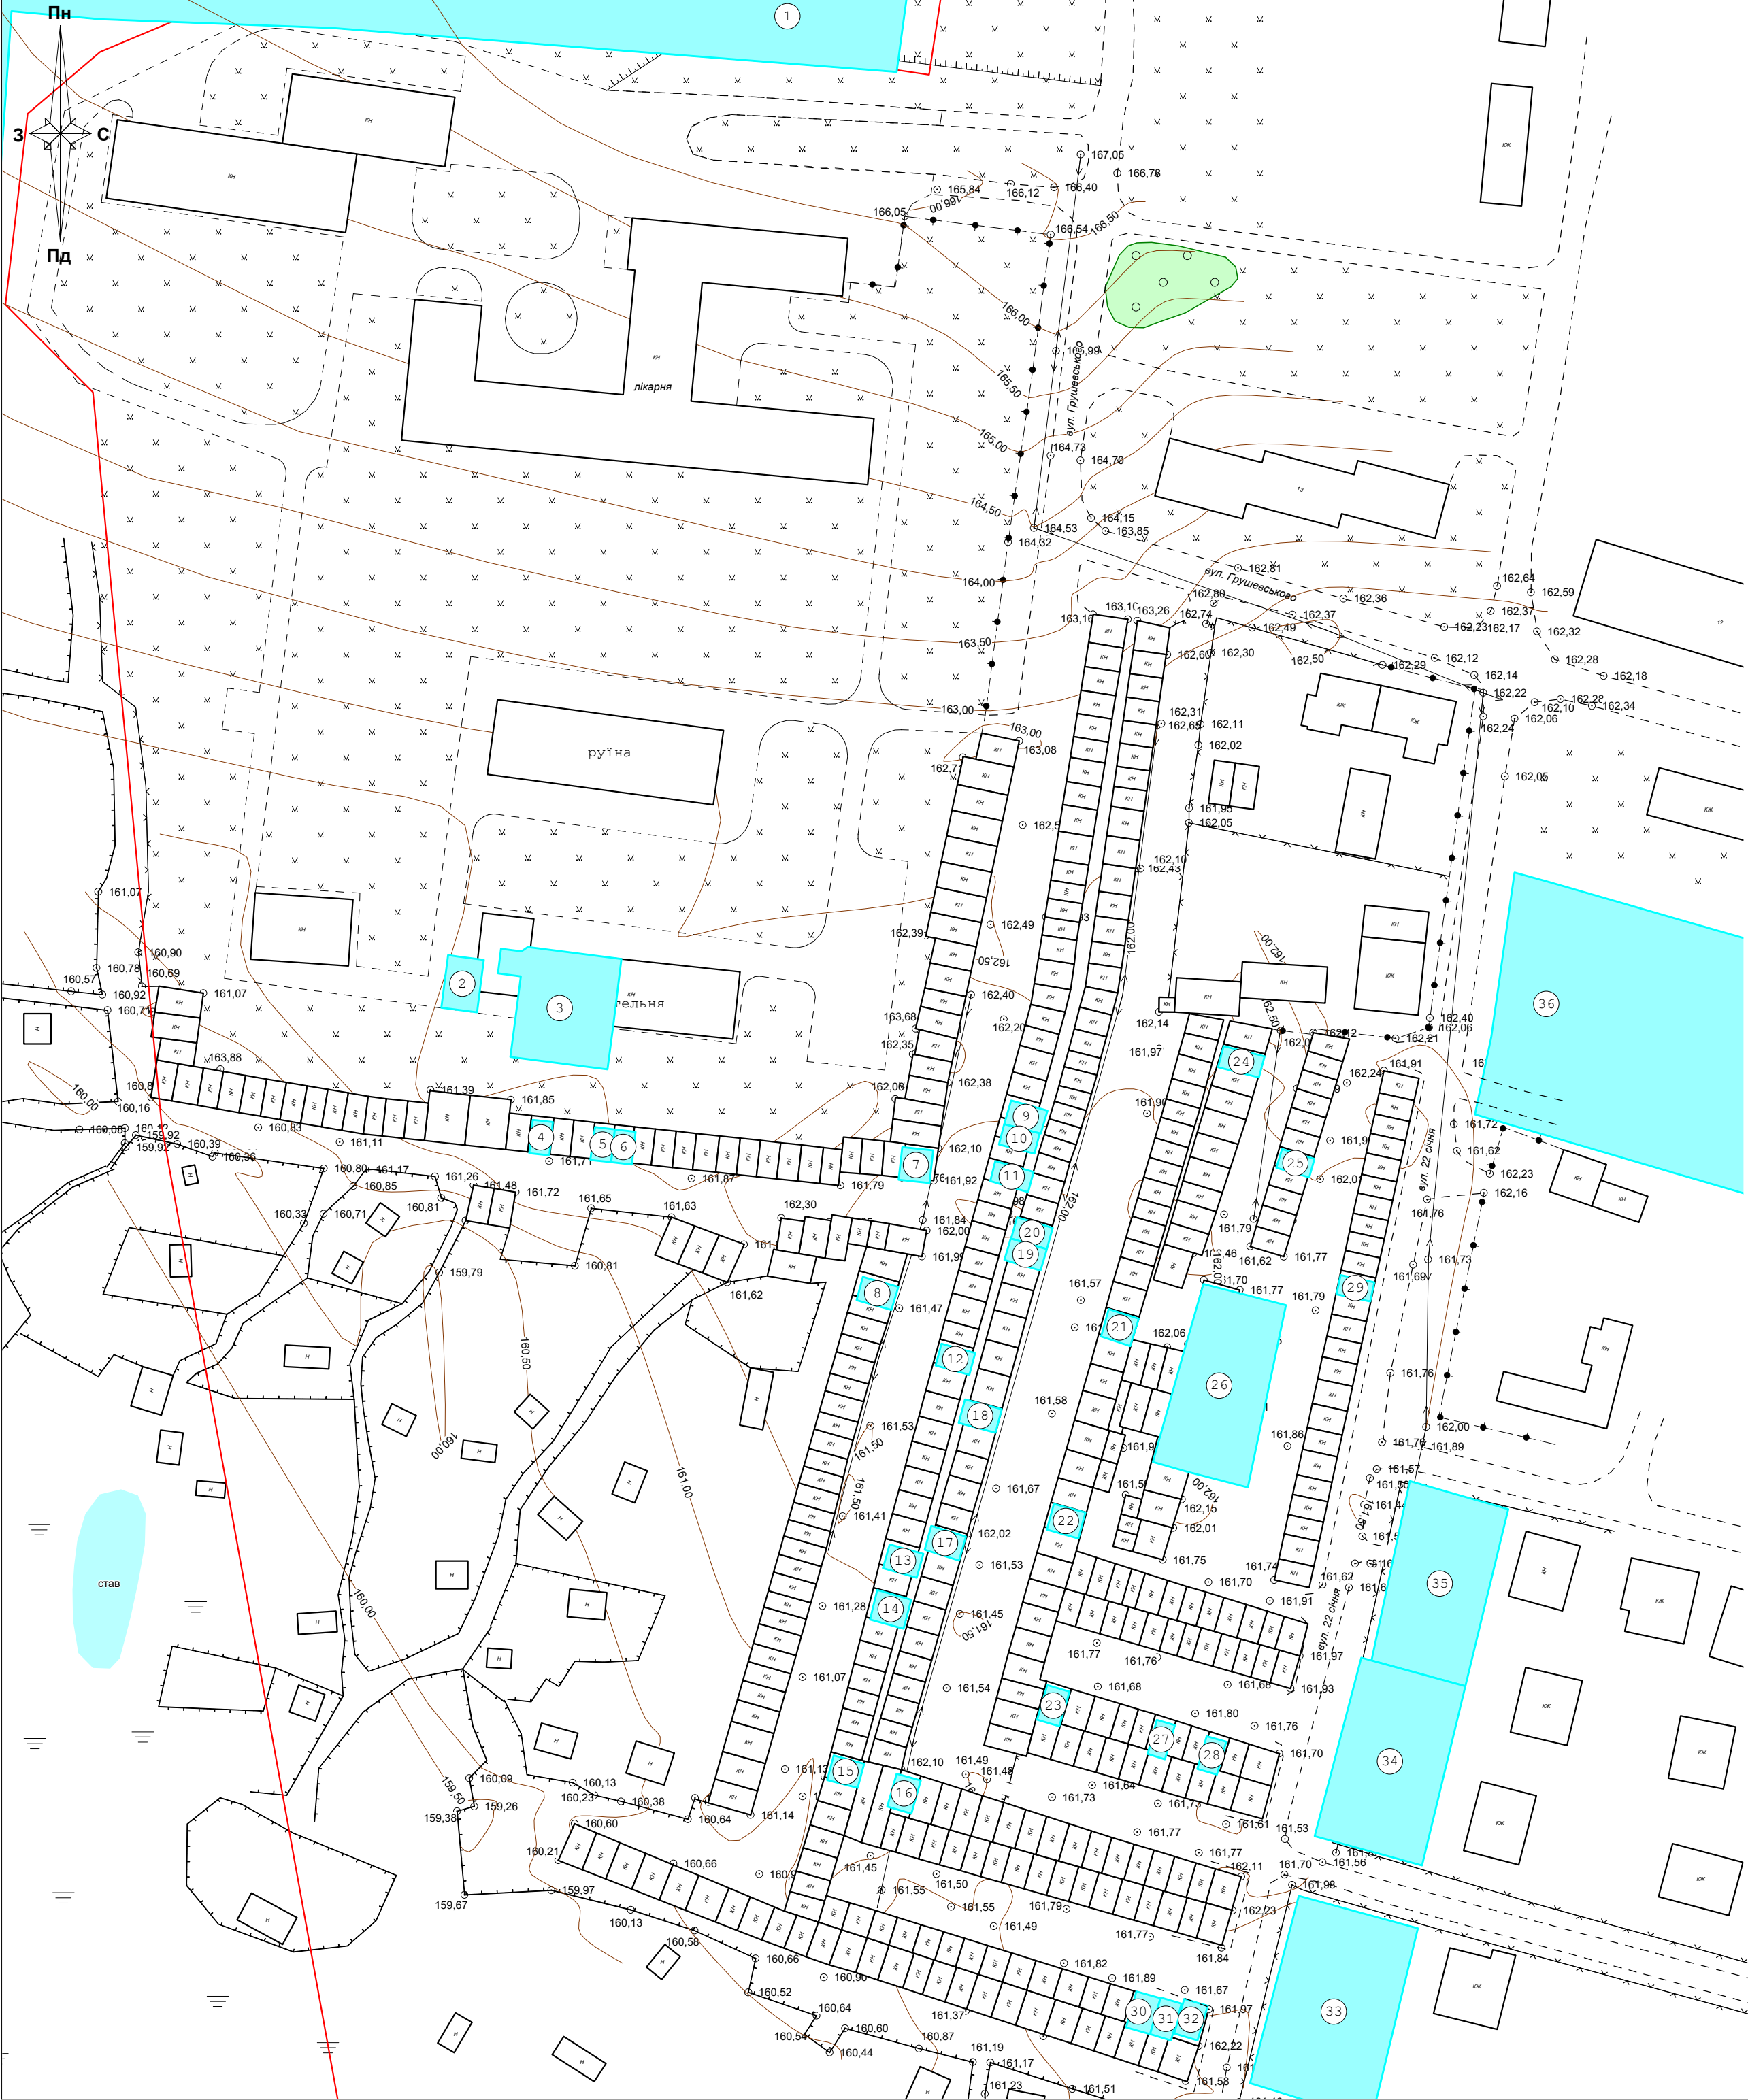

План сучасного використання земель
за формою власності із зазначенням категорій
та виду цільового призначення
з урахуванням наявних обмежень та обтяжень


№ Діл.	Довжина, м	Площа	Форма власності	Категорія земель	Вид цільового призначення
1	4624886600:02:000:0048	113,2909	Не визначено	Землі лісогосподарського призначення	09.01 Для ведення лісового господарства і пов'язаних з ним послуг
2	4611870400:01:001:0027	0,0072	Комунальна власність	Землі промисловості, транспорту, зв'язку, енергетики, оборони та іншого призначення	14.02 Для розміщення, будівництва, експлуатації та обслуговування будівель і споруд об'єктів передачі електричної енергії
3	4611870400:01:001:0028	0,0433	Комунальна власність	Землі промисловості, транспорту, зв'язку, енергетики, оборони та іншого призначення	11.04 Для розміщення та експлуатації основних, підсобних і допоміжних будівель та споруд технічної інфраструктури (виробництва та розподілення газу, постачання пари та гарячої води, збирання, очищення та розподілення води)
4	4611870400:01:001:0024	0,0026	Приватна власність	Землі житлової та громадської забудови	02.05 Для будівництва індивідуальних гаражів
5	4611870400:01:001:0039	0,0026	Приватна власність	Землі житлової та громадської забудови	02.05 Для будівництва індивідуальних гаражів
6	4611870400:01:001:0023	0,0026	Приватна власність	Землі житлової та громадської забудови	02.05 Для будівництва індивідуальних гаражів
7	4611870400:03:001:0072	0,0039	Приватна власність	Землі промисловості, транспорту, зв'язку, енергетики, оборони та іншого призначення	Для індивідуального житлового, гаражного і дачного будівництва
8	4611870400:03:001:0093	0,0033	Приватна власність	Землі житлової та громадської забудови	02.05 Для будівництва індивідуальних гаражів
9	4611870400:03:001:0078	0,0035	Приватна власність	Землі житлової та громадської забудови	02.05 Для будівництва індивідуальних гаражів
10	4611870400:03:001:0065	0,0029	Приватна власність	Землі житлової та громадської забудови	Для індивідуального житлового, гаражного і дачного будівництва
11	4611870400:03:001:0106	0,0031	Не визначено	Землі житлової та громадської забудови	02.05 Для будівництва індивідуальних гаражів
12	4611870400:03:001:0056	0,0030	Приватна власність	Землі житлової та громадської забудови	02.05 Для будівництва індивідуальних гаражів
13	4611870400:03:001:0105	0,0033	Приватна власність	Землі житлової та громадської забудови	02.05 Для будівництва індивідуальних гаражів
14	4611870400:03:001:0101	0,0040	Не визначено	Землі житлової та громадської забудови	02.05 Для будівництва індивідуальних гаражів
15	4611870400:03:001:0108	0,0030	Не визначено	Землі житлової та громадської забудови	02.05 Для будівництва індивідуальних гаражів
16	4611870400:03:001:0074	0,0032	Приватна власність	Землі житлової та громадської забудови	02.05 Для будівництва індивідуальних гаражів
17	4611870400:03:001:0110	0,0034	Не визначено	Землі житлової та громадської забудови	02.05 Для будівництва індивідуальних гаражів
18	4611870400:03:001:0084	0,0035	Приватна власність	Землі житлової та громадської забудови	02.05 Для будівництва індивідуальних гаражів
19	4611870400:03:001:0092	0,0032	Приватна власність	Землі житлової та громадської забудови	02.05 Для будівництва індивідуальних гаражів
20	4611870400:03:001:0099	0,0031	Приватна власність	Землі житлової та громадської забудови	02.05 Для будівництва індивідуальних гаражів
21	4611870400:03:001:0090	0,0034	Приватна власність	Землі житлової та громадської забудови	02.05 Для будівництва індивідуальних гаражів
22	4611870400:03:001:0075	0,0033	Приватна власність	Землі житлової та громадської забудови	02.05 Для будівництва індивідуальних гаражів
23	4611870400:03:001:0087	0,0032	Приватна власність	Землі житлової та громадської забудови	02.05 Для будівництва індивідуальних гаражів
24	4611870400:03:001:0079	0,0035	Приватна власність	Землі житлової та громадської забудови	02.05 Для будівництва індивідуальних гаражів
25	4611870400:03:001:0073	0,0025	Приватна власність	Землі промисловості, транспорту, зв'язку, енергетики, оборони та іншого призначення	02.05 Для будівництва індивідуальних гаражів
26	4611870400:03:001:0070	0,0645	Комунальна власність	Землі житлової та громадської забудови	02.05 Для будівництва індивідуальних гаражів
27	4611870400:03:001:0103	0,0025	Комунальна власність	Землі житлової та громадської забудови	02.05 Для будівництва індивідуальних гаражів
28	4611870400:03:001:0066	0,0026	Приватна власність	Землі житлової та громадської забудови	Для індивідуального житлового, гаражного і дачного будівництва
29	4611870400:03:001:0071	0,0025	Приватна власність	Землі промисловості, транспорту, зв'язку, енергетики, оборони та іншого призначення	Для індивідуального житлового, гаражного і дачного будівництва
30	4611870400:03:001:0100	0,0035	Приватна власність	Землі житлової та громадської забудови	02.05 Для будівництва індивідуальних гаражів
31	4611870400:03:001:0109	0,0032	Не визначено	Землі житлової та громадської забудови	02.05 Для будівництва індивідуальних гаражів
32	4611870400:03:001:0067	0,0033	Приватна власність	Землі житлової та громадської забудови	Для індивідуального житлового, гаражного і дачного будівництва
33	4611870400:03:001:0010	0,0928	Приватна власність	Землі житлової та громадської забудови	02.01 Для будівництва і обслуговування житлового будинку, господарських будівель і споруд (присадибна ділянка)
34	4611870400:03:001:0012	0,0765	Приватна власність	Землі житлової та громадської забудови	02.01 Для будівництва і обслуговування житлового будинку, господарських будівель і споруд (присадибна ділянка)
35	4611870400:03:001:0060	0,0688	Приватна власність	Землі житлової та громадської забудови	Для індивідуального житлового, гаражного і дачного будівництва
36	4611870400:03:001:0001	0,7555	Комунальна власність	Землі промисловості, транспорту, зв'язку, енергетики, оборони та іншого призначення	11.02 Для розміщення та експлуатації основних, підсобних і допоміжних будівель та споруд підприємств переробної, машинобудівної та іншої промисловості

Замовник:			Червоноградська міська рада			
Місце розташування земельної ділянки			Львівська область, Червоноградський район, с. Соснівка, вул. Грушевського			
ФОП	А. Біловус		Детальний план території	Масштаб	Аркуш	Аркуші
Виконав	В. Коцур			1:2000		
Перевірив	К. Вольська		План сучасного використання земель за формою власності із зазначенням категорій та виду цільового призначення з урахуванням наявних обмежень та обтяжень	ФОП Біловус А. М. 2023 р.		

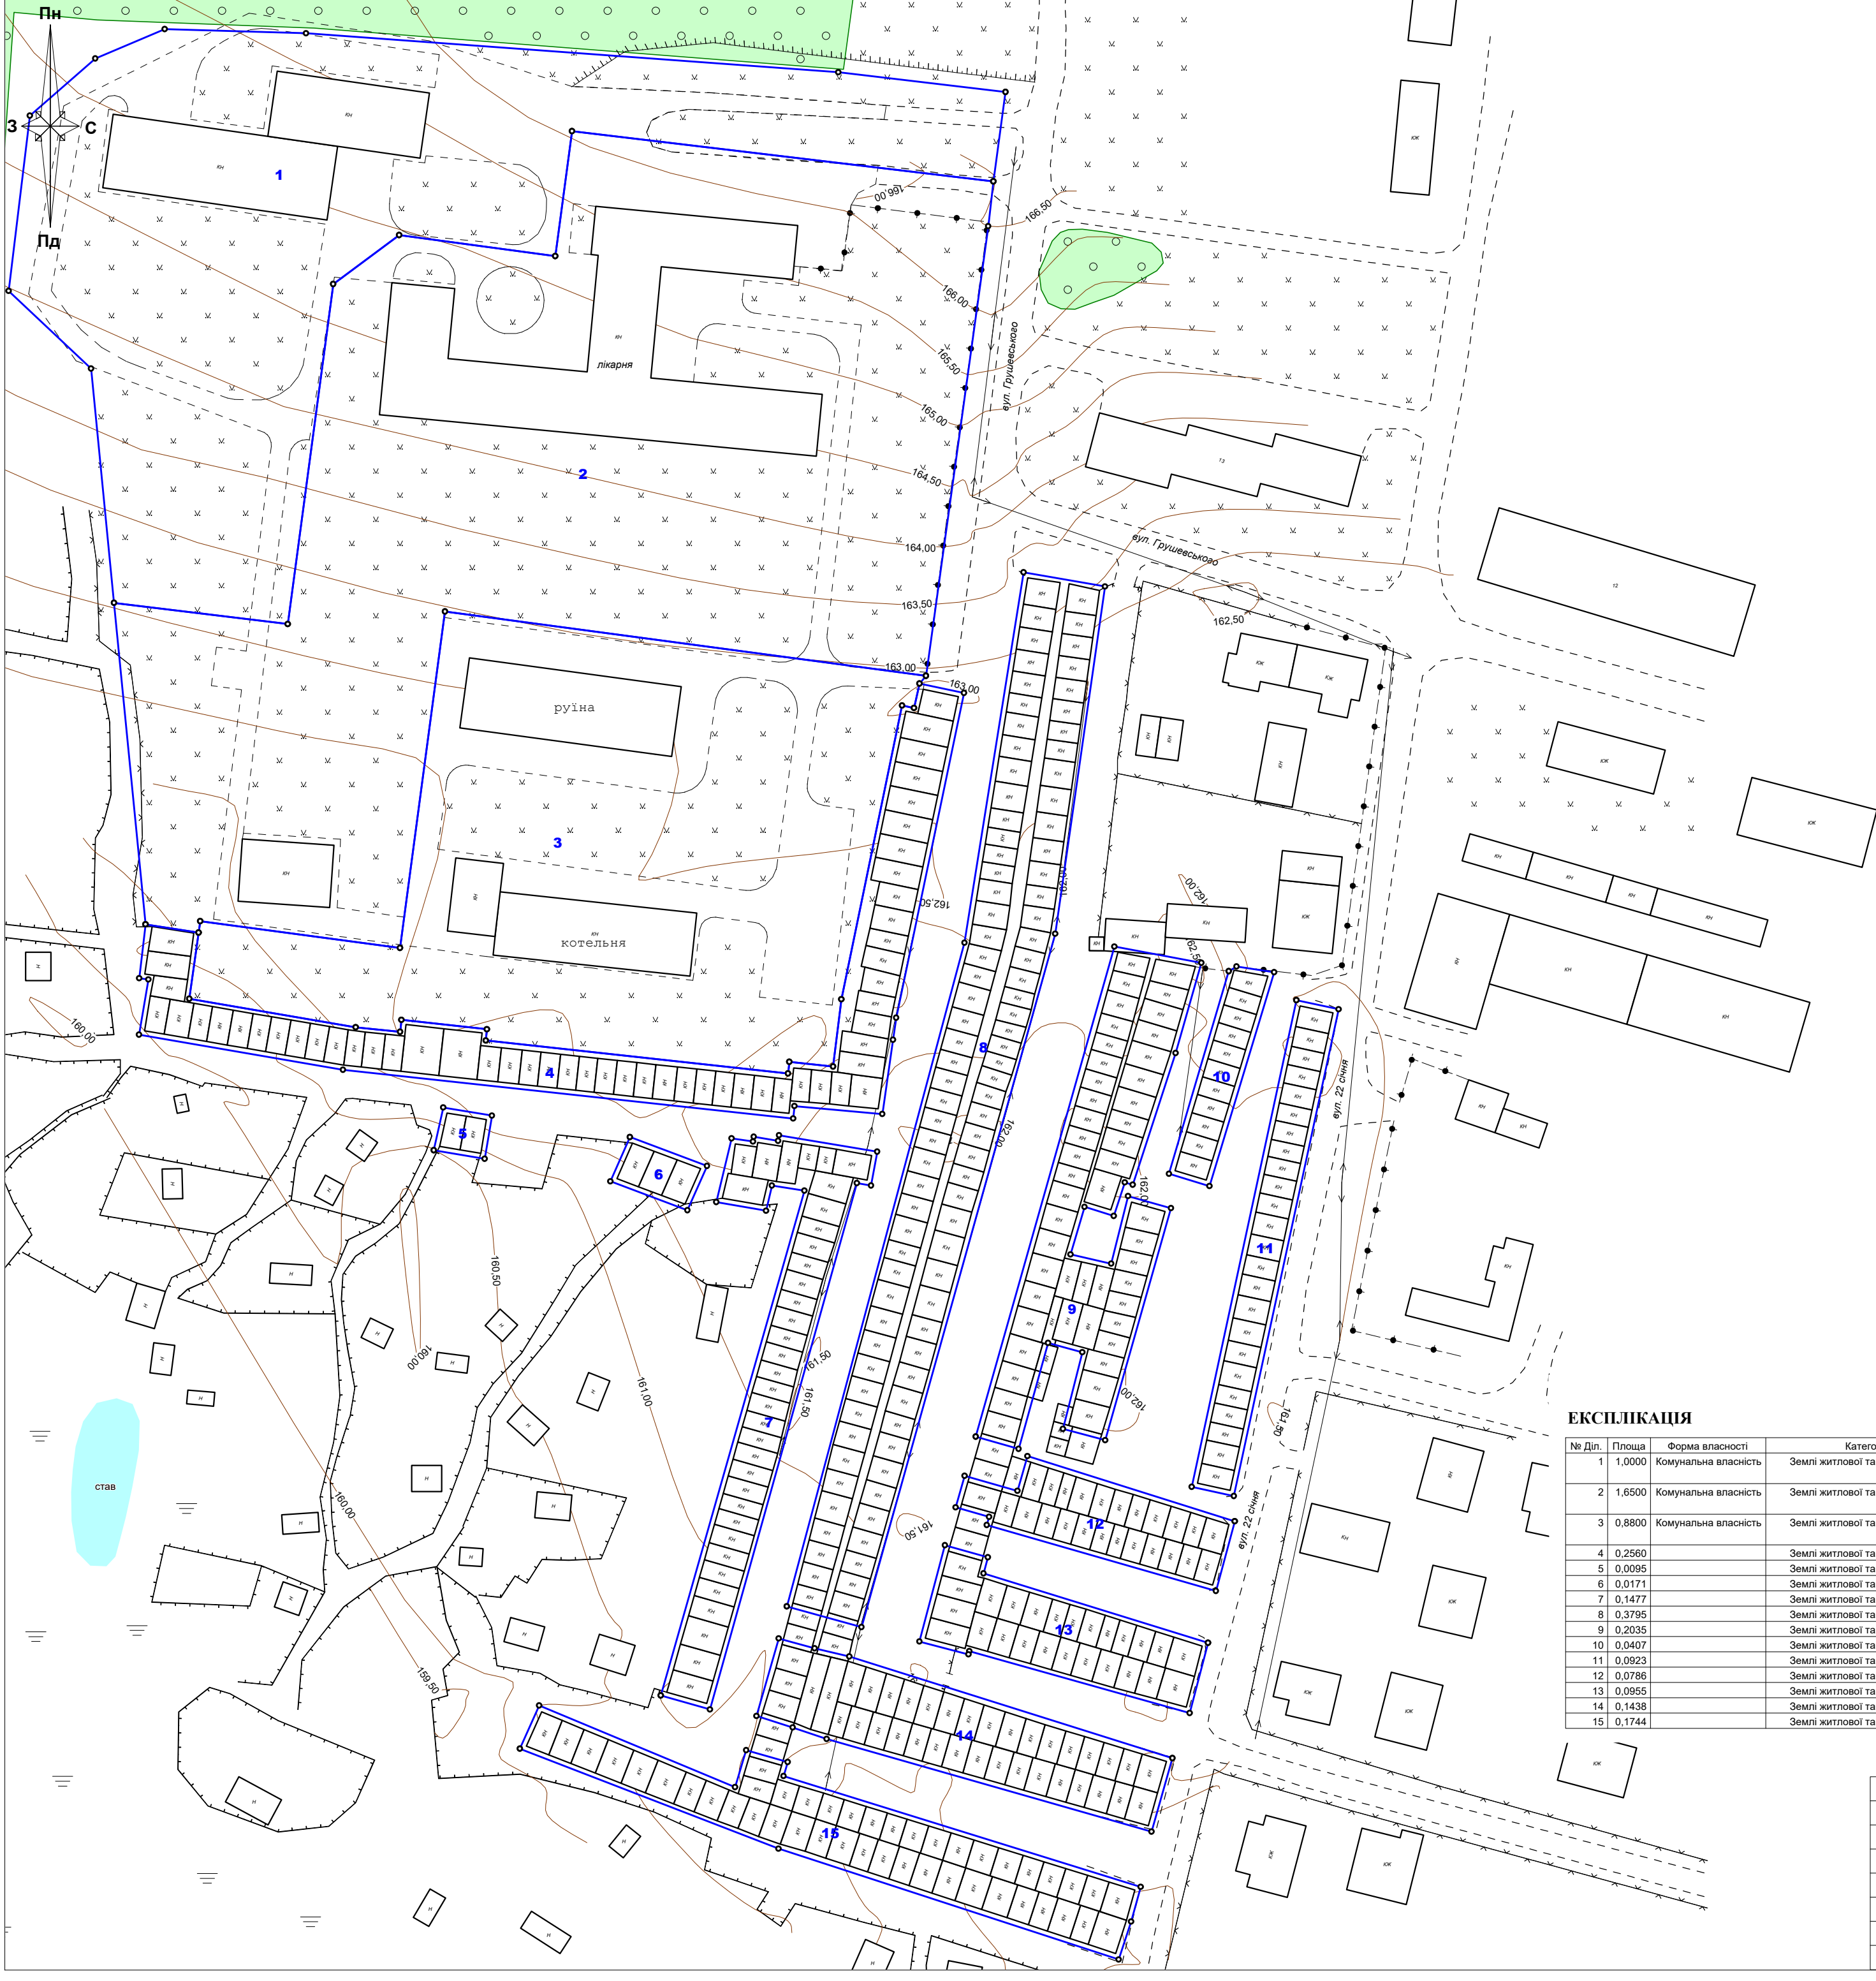

План земельних ділянок
сформованих за результатами
розроблення детального плану
відомості про які підлягають внесенню до
Державного земельного кадастру

КООРДИНАТИ ПОВОРОТНИХ ТОЧОК МЕЖ ЗЕМЕЛЬНОЇ ДІЛЯНКИ															
№	Назва точки	Відстань (м)	Координати SK63(1) (м)		Координати MSK46(1) (м)		№	Назва точки	Відстань (м)	Координати SK63(1) (м)		Координати MSK46(1) (м)			
			Х	У	Х	У				Х	У	Х	У		
Ділянка №1															
1	1	18,692	5 564 865,775	1 352 969,812	5 573 843,205	317 340,195	73	1	10,720	5 564 646,333	1 352 851,008	5 573 624,570	317 220,132		
2	2	88,005	5 564 847,254	1 352 967,088	5 573 824,701	317 337,547	74	2	9,078	5 564 644,569	1 352 861,582	5 573 622,735	317 230,694		
3	3	26,149	5 564 857,660	1 352 879,700	5 573 835,694	317 250,237	75	3	10,234	5 564 653,523	1 352 863,076	5 573 631,678	317 232,248		
4	4	32,677	5 564 831,744	1 352 876,217	5 573 809,803	317 246,580	76	4	9,091	5 564 655,207	1 352 862,982	5 573 633,431	317 222,166		
5	5	17,034	5 564 836,097	1 352 843,831	5 573 814,373	317 214,227									
6	6	71,127	5 564 825,952	1 352 830,148	5 573 804,320	317 200,476	77	1	17,094	5 564 649,080	1 352 891,691	5 573 627,044	317 260,831		
7	7	36,306	5 564 755,452	1 352 820,721	5 573 733,887	317 190,579	78	2	10,043	5 564 643,077	1 352 907,696	5 573 620,933	317 276,794		
8	8	48,813	5 564 759,847	1 352 784,682	5 573 738,524	317 154,572	79	3	17,072	5 564 633,896	1 352 903,626	5 573 611,780	317 272,863		
9	9	23,495	5 564 808,428	1 352 779,924	5 573 787,135	317 150,140	80	4	10,041	5 564 639,892	1 352 887,642	5 573 617,883	317 256,721		
10	10	36,604	5 564 824,529	1 352 762,814	5 573 803,350	317 133,139									
11	11	18,033	5 564 860,867	1 352 767,219	5 573 839,657	317 137,787	81	1	10,592	5 564 533,280	1 352 898,114	5 573 511,206	317 266,478		
12	12	15,651	5 564 872,737	1 352 780,794	5 573 851,435	317 151,440	82	2	113,321	5 564 530,387	1 352 908,303	5 573 508,244	317 276,647		
13	13	29,307	5 564 878,821	1 352 795,214	5 573 857,422	317 165,900	83	3	2,994	5 564 639,536	1 352 938,767	5 573 617,184	317 307,839		
14	14	110,715	5 564 877,957	1 352 824,508	5 573 856,361	317 195,185	84	4	7,154	5 564 639,008	1 352 941,714	5 573 616,636	317 310,782		
15	15	34,926	5 564 869,873	1 352 934,927	5 573 847,536	317 305,540	85	5	20,643	5 564 646,046	1 352 942,996	5 573 623,665	317 312,110		
Ділянка №2															
16	1	9,366	5 564 847,254	1 352 967,088	5 573 824,701	317 337,547	86	6	1,186	5 564 649,450	1 352 922,636	5 573 627,206	317 291,775		
17	2	94,114	5 564 837,948	1 352 966,026	5 573 815,403	317 336,423	87	7	5,119	5 564 648,280	1 352 922,440	5 573 626,037	317 291,572		
18	3	100,662	5 564 744,724	1 352 953,116	5 573 722,270	317 322,890	88	8	0,993	5 564 649,124	1 352 917,391	5 573 626,915	317 286,529		
19	4	70,366	5 564 758,044	1 352 853,339	5 573 736,260	317 223,211	89	9	4,472	5 564 648,145	1 352 917,227	5 573 625,937	317 286,358		
20	5	41,828	5 564 688,299	1 352 844,013	5 573 666,581	317 213,419	90	10	13,569	5 564 648,787	1 352 912,801	5 573 626,609	317 281,936		
21	6	2,394	5 564 693,843	1 352 802,554	5 573 672,403	317 172,001	91	11	10,499	5 564 635,600	1 352 909,605	5 573 613,444	317 278,653		
22	7	11,155	5 564 691,470	1 352 802,236	5 573 670,032	317 171,667	92	12	5,374	5 564 633,794	1 352 919,948	5 573 611,569	317 288,983		
23	8	66,991	5 564 693,175	1 352 791,212	5 573 671,811	317 160,655	93	13	6,820	5 564 639,030	1 352 921,157	5 573 616,796	317 290,227		
24	9	36,306	5 564 759,847	1 352 784,682	5 573 738,524	317 154,572	94	14	108,830	5 564 637,957	1 352 927,892	5 573 615,678	317 296,954		
25	10	71,127	5 564 755,452	1 352 820,721	5 573 733,887	317 190,579	95	1	16,069	5 564 551,749	1 352 924,247	5 573 529,498	317 292,732		
26	11	17,034	5 564 825,952	1 352 830,148	5 573 804,320	317 200,476	96	2	149,279	5 564 547,462	1 352 939,734	5 573 525,108	317 308,190		
27	12	32,677	5 564 836,097	1 352 843,831	5 573 814,373	317 214,227	97	3	72,750	5 564 691,229	1 352 979,926	5 573 668,597	317 349,340		
28	13	26,149	5 564 831,744	1 352 876,217	5 573 809,803	317 246,580	98	4	17,127	5 564 763,244	1 352 990,244	5 573 740,540	317 360,139		
29	14	88,005	5 564 857,660	1 352 879,700	5 573 835,694	317 250,237	99	5	77,777	5 564 766,176	1 352 973,370	5 573 743,585	317 343,287		
30	1	2,104	5 564 744,724	1 352 953,116	5 573 722,270	317 322,890	100	6	142,473	5 564 689,373	1 352 961,101	5 573 666,868	317 330,505		
Ділянка №3															
31	1	105,618	5 564 586,946	1 352 963,435	5 573 564,430	317 332,153	101	1	105,618	5 564 586,946	1 352 963,435	5 573 564,430	317 332,153		
32	2	18,353	5 564 688,569	1 352 992,208	5 573 665,856	317 361,604	102	2	18,353	5 564 688,569	1 352 992,208	5 573 665,856	317 361,604		
33	3	19,456	5 564 685,205	1 353 010,250	5 573 662,370	317 379,621	103	3	19,456	5 564 685,205	1 353 010,250	5 573 662,370	317 379,621		
34	4	28,720	5 564 666,500	1 353 004,895	5 573 643,702	317 374,142	104	4	28,720	5 564 666,500	1 353 004,895	5 573 643,702	317 374,142		
35	5	1,697	5 564 639,194	1 352 995,996	5 573 616,457	317 365,061	105	5	1,697	5 564 639,194	1 352 995,996	5 573 616,457	317 365,061		
36	6	7,323	5 564 639,676	1 352 994,369	5 573 616,950	317 363,437	106	6	7,323	5 564 639,676	1 352 994,369	5 573 616,950	317 363,437		
37	7	6,350	5 564 632,724	1 352 992,067	5 573 610,014	317 361,089	107	7	6,350	5 564 632,724	1 352 992,067	5 573 610,014	317 361,089		
38	8	10,288	5 564 634,602	1 352 986,001	5 573 611,932	317 355,035	108	8	10,288	5 564 634,602	1 352 986,001	5 573 611,932	317 355,035		
39	9	8,664	5 564 624,736	1 352 983,086	5 573 602,087	317 352,055	109	9	8,664	5 564 624,736	1 352 983,086	5 573 602,087	317 352,055		
40	10	14,437	5 564 622,827	1 352 991,537	5 573 600,121	317 360,492	110	10	14,437	5 564 622,827	1 352 991,537	5 573 600,121	317 360,492		
41	11	9,258	5 564 636,835	1 352 995,029	5 573 614,105	317 364,077	111	11	9,258	5 564 636,835	1 352 995,029	5 573 614,105	317 364,077		
42	12	50,023	5 564 634,342	1 353 003,945	5 573 611,552	317 372,977	112	12	50,023	5 564 634,342	1 353 003,945	5 573 611,552	317 372,977		
43	13	9,070	5 564 586,220	1 352 990,284	5 573 563,524	317 358,995	113	13	9,070	5 564 586,220	1 352 990,284	5 573 563,524	317 358,995		
44	14	16,389	5 564 588,567	1 352 981,523	5 573 565,929	317 350,250	114	14	16,389	5 564 588,567	1 352 981,523	5 573 565,929	317 350,250		
45	15	7,383	5 564 604,452	1 352 985,557	5 573 581,787	317 354,390	115	15	7,383	5 564 604,452	1 352 985,557	5 573 581,787	317 354,390		
46	16	22,806	5 564 606,393	1 352 978,434	5 573 583,776	317 347,280	116	16	22,806	5 564 606,393	1 352 978,434	5 573 583,776	317 347,280		
47	17	9,248	5 564 584,419	1 352 972,331	5 573 561,844	317 341,031	117	17	9,248	5 564 584,419	1 352 972,331	5 573 561,844	317 341,031		
Ділянка №4															
48	1	11,245	5 564 693,175	1 352 791,212	5 573 671,811	317 160,655	118	1	1,880	5 564 683,478	1 353 015,919	5 573 660,605	317 385,279		
49	2	1,929	5 564 682,006	1 352 789,910	5 573 660,652	317 159,278	119	2	7,879	5 564 684,429	1 353 017,541	5 573 661,545	317 386,906		
50	3	11,617	5 564 681,758	1 352 791,823	5 573 660,391	317 161,190	120	3	46,322	5 564 683,253	1 353 025,332	5 573 660,317	317 394,688		
51	4	42,938	5 564 670,309	1 352 789,856	5 573 648,955	317 159,146	121	4	8,792	5 564 638,911	1 353 011,932	5 573 616,068	317 380,993		
52	5	93,938	5 564 663,019	1 352 832,171	5 573 641,381	317 201,409	122	5	43,815	5 564 641,455	1 353 003,516	5 573 618,667	317 372,595		
53	6	2,601	5 564 652,920	1 352 925,565	5 573 630,656	317 294,727									
54	7	18,292	5 564 655,507	1 352 925,835	5 573 633,240	317 295,015	123	1	103,245	5 564 677,462	1 353 029,962	5 573 654,495	317 399,280		
55	8	15,559	5 564 653,852	1 352 944,052	5 573 631,464	317 313,219	124	2	8,944	5 564 576,530	1 353 008,232	5 573 553,714	317 376,876		
56	9	4,606	5 564 669,252	1 352 946,273	5 573 646,848	317 315,543	125	3	103,246	5 564 574,647	1 353 016,976	5 573 551,773	317 385,017		
57	10	68,808	5 564 673,811	1 352 946,930	5 573 651,402	317 316,231	126	4	8,944	5 564 675,580	1 353 038,706	5 573 652,554	317 408,010		
58	11	9,443	5 564 741,165	1 352 961,002	5 573 718,658	317 330,752									
59	12	5,190	5 564 7437												

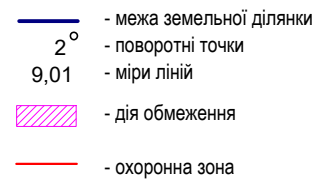

КООРДИНАТИ ПОВОРОТНИХ ТОЧОК ОБМЕЖЕНЬ

Номер контура та назва точки	Відстань (м)	Координати		Номер контура та назва точки	Відстань (м)	Координати			
		X	Y			X	Y		
Контур №1				Контур №4					
1	1	4.001	5 564 853,144	1 352 844,716	57	1	2.023	5 564 690,314	1 352 950,378
2	2	37.400	5 564 849,350	1 352 845,886	58	2	37.397	5 564 690,738	1 352 948,400
3	3	43.846	5 564 861,227	1 352 881,450	59	3	3.508	5 564 654,172	1 352 940,559
4	4	42.907	5 564 857,107	1 352 925,102	60	4	15.559	5 564 653,852	1 352 944,052
5	5	4.002	5 564 852,117	1 352 967,751	61	5	4.606	5 564 669,252	1 352 946,273
6	6	43.060	5 564 856,087	1 352 968,292	62	6	16.859	5 564 673,811	1 352 946,930
7	7	44.739	5 564 861,086	1 352 925,523	Контур №5				
8	8	38.246	5 564 865,290	1 352 880,982	63	1	28.167	5 564 646,725	1 352 938,932
Контур №2				64	2	38.335	5 564 619,891	1 352 930,371	
9	1	4.001	5 564 850,402	1 352 839,827	65	3	2.202	5 564 582,809	1 352 920,649
10	2	22.995	5 564 850,896	1 352 835,857	66	4	59.474	5 564 582,251	1 352 922,779
11	3	34.904	5 564 828,077	1 352 833,015	67	5	1.990	5 564 639,536	1 352 938,767
12	4	37.421	5 564 793,441	1 352 828,701	68	6	7.214	5 564 639,185	1 352 940,726
13	5	47.756	5 564 756,307	1 352 824,076	69	7	4.035	5 564 646,060	1 352 942,912
14	6	4.001	5 564 708,917	1 352 818,174	Контур №6				
15	7	45.726	5 564 708,423	1 352 822,144	70	1	2.679	5 564 742,656	1 352 987,294
16	8	24.757	5 564 753,798	1 352 827,795	71	2	52.784	5 564 743,000	1 352 984,637
17	9	3.181	5 564 750,379	1 352 852,315	72	3	67.691	5 564 690,654	1 352 977,848
18	10	27.534	5 564 749,940	1 352 855,466	73	4	70.900	5 564 654,334	1 352 967,775
19	11	30.334	5 564 746,974	1 352 882,840	74	5	39.580	5 564 586,090	1 352 948,550
20	12	40.108	5 564 708,423	1 352 913,146	75	6	2.126	5 564 548,030	1 352 937,685
21	13	4.040	5 564 745,719	1 352 953,204	76	7	149.279	5 564 547,229	1 352 939,734
22	14	40.578	5 564 749,721	1 352 953,858	77	8	51.952	5 564 691,422	1 352 979,926
23	15	30.116	5 564 749,672	1 352 913,230	Контур №7				
24	16	27.343	5 564 750,965	1 352 883,142	78	1	17.726	5 564 541,583	1 352 936,284
25	17	3.143	5 564 753,910	1 352 855,958	79	2	4.008	5 564 524,261	1 352 932,521
26	18	33.325	5 564 754,344	1 352 852,845	80	3	17.686	5 564 523,162	1 352 936,375
27	19	24.782	5 564 757,767	1 352 828,301	81	4	3.068	5 564 540,445	1 352 940,130
28	20	25.660	5 564 790,838	1 352 832,409	82	5	0.944	5 564 541,366	1 352 937,203
29	21	27.546	5 564 785,854	1 352 859,087	Контур №8				
30	22	37.479	5 564 782,584	1 352 884,546	83	1	14.818	5 564 661,111	1 353 009,318
31	23	36.133	5 564 778,052	1 352 921,738	84	2	2.197	5 564 646,438	1 353 007,253
32	24	4.053	5 564 778,972	1 352 957,859	85	3	14.979	5 564 646,745	1 353 005,078
33	25	36.492	5 564 782,987	1 352 958,416	Контур №9				
34	26	37.180	5 564 782,058	1 352 921,936	86	1	1.260	5 564 683,091	1 353 009,645
35	27	25.535	5 564 786,653	1 352 885,041	87	2	9.007	5 564 683,267	1 353 008,397
36	28	27.261	5 564 789,809	1 352 859,702	88	3	0.904	5 564 674,348	1 353 007,142
37	29	36.837	5 564 794,814	1 352 832,904					
38	30	19.180	5 564 831,369	1 352 837,456					
Контур №3									
39	1	24.978	5 564 681,598	1 352 843,918					
40	2	24.178	5 564 706,413	1 352 846,763					
41	3	23.290	5 564 702,631	1 352 870,643					
42	4	18.238	5 564 698,992	1 352 893,647					
43	5	31.237	5 564 699,073	1 352 911,885					
44	6	30.144	5 564 720,764	1 352 934,363					
45	7	3.729	5 564 742,343	1 352 955,411					
46	8	2.104	5 564 743,113	1 352 951,962					
47	9	0.736	5 564 744,724	1 352 953,116					
48	10	29.746	5 564 744,821	1 352 952,386					
49	11	29.572	5 564 723,599	1 352 931,542					
50	12	16.310	5 564 703,065	1 352 910,262					
51	13	22.965	5 564 702,993	1 352 893,952					
52	14	24.600	5 564 706,581	1 352 871,289					
53	15	3.753	5 564 710,429	1 352 846,972					
54	16	22.423	5 564 711,016	1 352 843,265					
55	17	6.730	5 564 688,739	1 352 840,711					
56	18	3.999	5 564 682,053	1 352 839,945					

№ п/п	Код обмеження	Назва обмеження	Основні законодавчі акти	Площа, га
1	01.05	Охоронна зона навколо (уздвож) об'єкта енергетичної системи, охоронна зона електричних мереж (ЛЕП)	Постанова КМУ від 04.03.97 N 209 "Про затвердження Правил охорони електричних мереж"	0,0501
2	01.05	Охоронна зона навколо (уздвож) об'єкта енергетичної системи, охоронна зона електричних мереж (ЛЕП)	Постанова КМУ від 04.03.97 N 209 "Про затвердження Правил охорони електричних мереж"	0,1582
3	01.05	Охоронна зона навколо (уздвож) об'єкта енергетичної системи, охоронна зона електричних мереж (ЛЕП)	Постанова КМУ від 04.03.97 N 209 "Про затвердження Правил охорони електричних мереж"	0,0612
4	01.05	Охоронна зона навколо (уздвож) об'єкта енергетичної системи, охоронна зона електричних мереж (ЛЕП)	Постанова КМУ від 04.03.97 N 209 "Про затвердження Правил охорони електричних мереж"	0,0092
5	01.05	Охоронна зона навколо (уздвож) об'єкта енергетичної системи, охоронна зона електричних мереж (ЛЕП)	Постанова КМУ від 04.03.97 N 209 "Про затвердження Правил охорони електричних мереж"	0,0176
6	01.05	Охоронна зона навколо (уздвож) об'єкта енергетичної системи, охоронна зона електричних мереж (ЛЕП)	Постанова КМУ від 04.03.97 N 209 "Про затвердження Правил охорони електричних мереж"	0,0401
7	01.05	Охоронна зона навколо (уздвож) об'єкта енергетичної системи, охоронна зона електричних мереж (ЛЕП)	Постанова КМУ від 04.03.97 N 209 "Про затвердження Правил охорони електричних мереж"	0,0071
8	01.05	Охоронна зона навколо (уздвож) об'єкта енергетичної системи, охоронна зона електричних мереж (ЛЕП)	Постанова КМУ від 04.03.97 N 209 "Про затвердження Правил охорони електричних мереж"	0,0016
9	01.05	Охоронна зона навколо (уздвож) об'єкта енергетичної системи, охоронна зона електричних мереж (ЛЕП)	Постанова КМУ від 04.03.97 N 209 "Про затвердження Правил охорони електричних мереж"	0,0006

Замовник:			Червоноградська міська рада			
Місце розташування земельної ділянки			Львівська область, Червоноградський район, с. Соснівка, вул. Грушевського			
			Детальний план території	Масштаб	Аркус	Аркуші
ФОП	А. Біловус			1:2000		
Виконав	В. Коцур					
Перевірів	К. Вольська					
			План обмежень у використанні земель відомості про які підлягають внесенню до Державного земельного кадастру на підставі розроблення містобудівної документації			ФОП Біловус А. М. 2023 р.