


ПРОЕКТНИЙ ПЛАН ТА СХЕМА ПРОЕКТНИХ ОБМЕЖЕНЬ У ВИКОРИСТАННІ ЗЕМЕЛЬ
М 1:1000

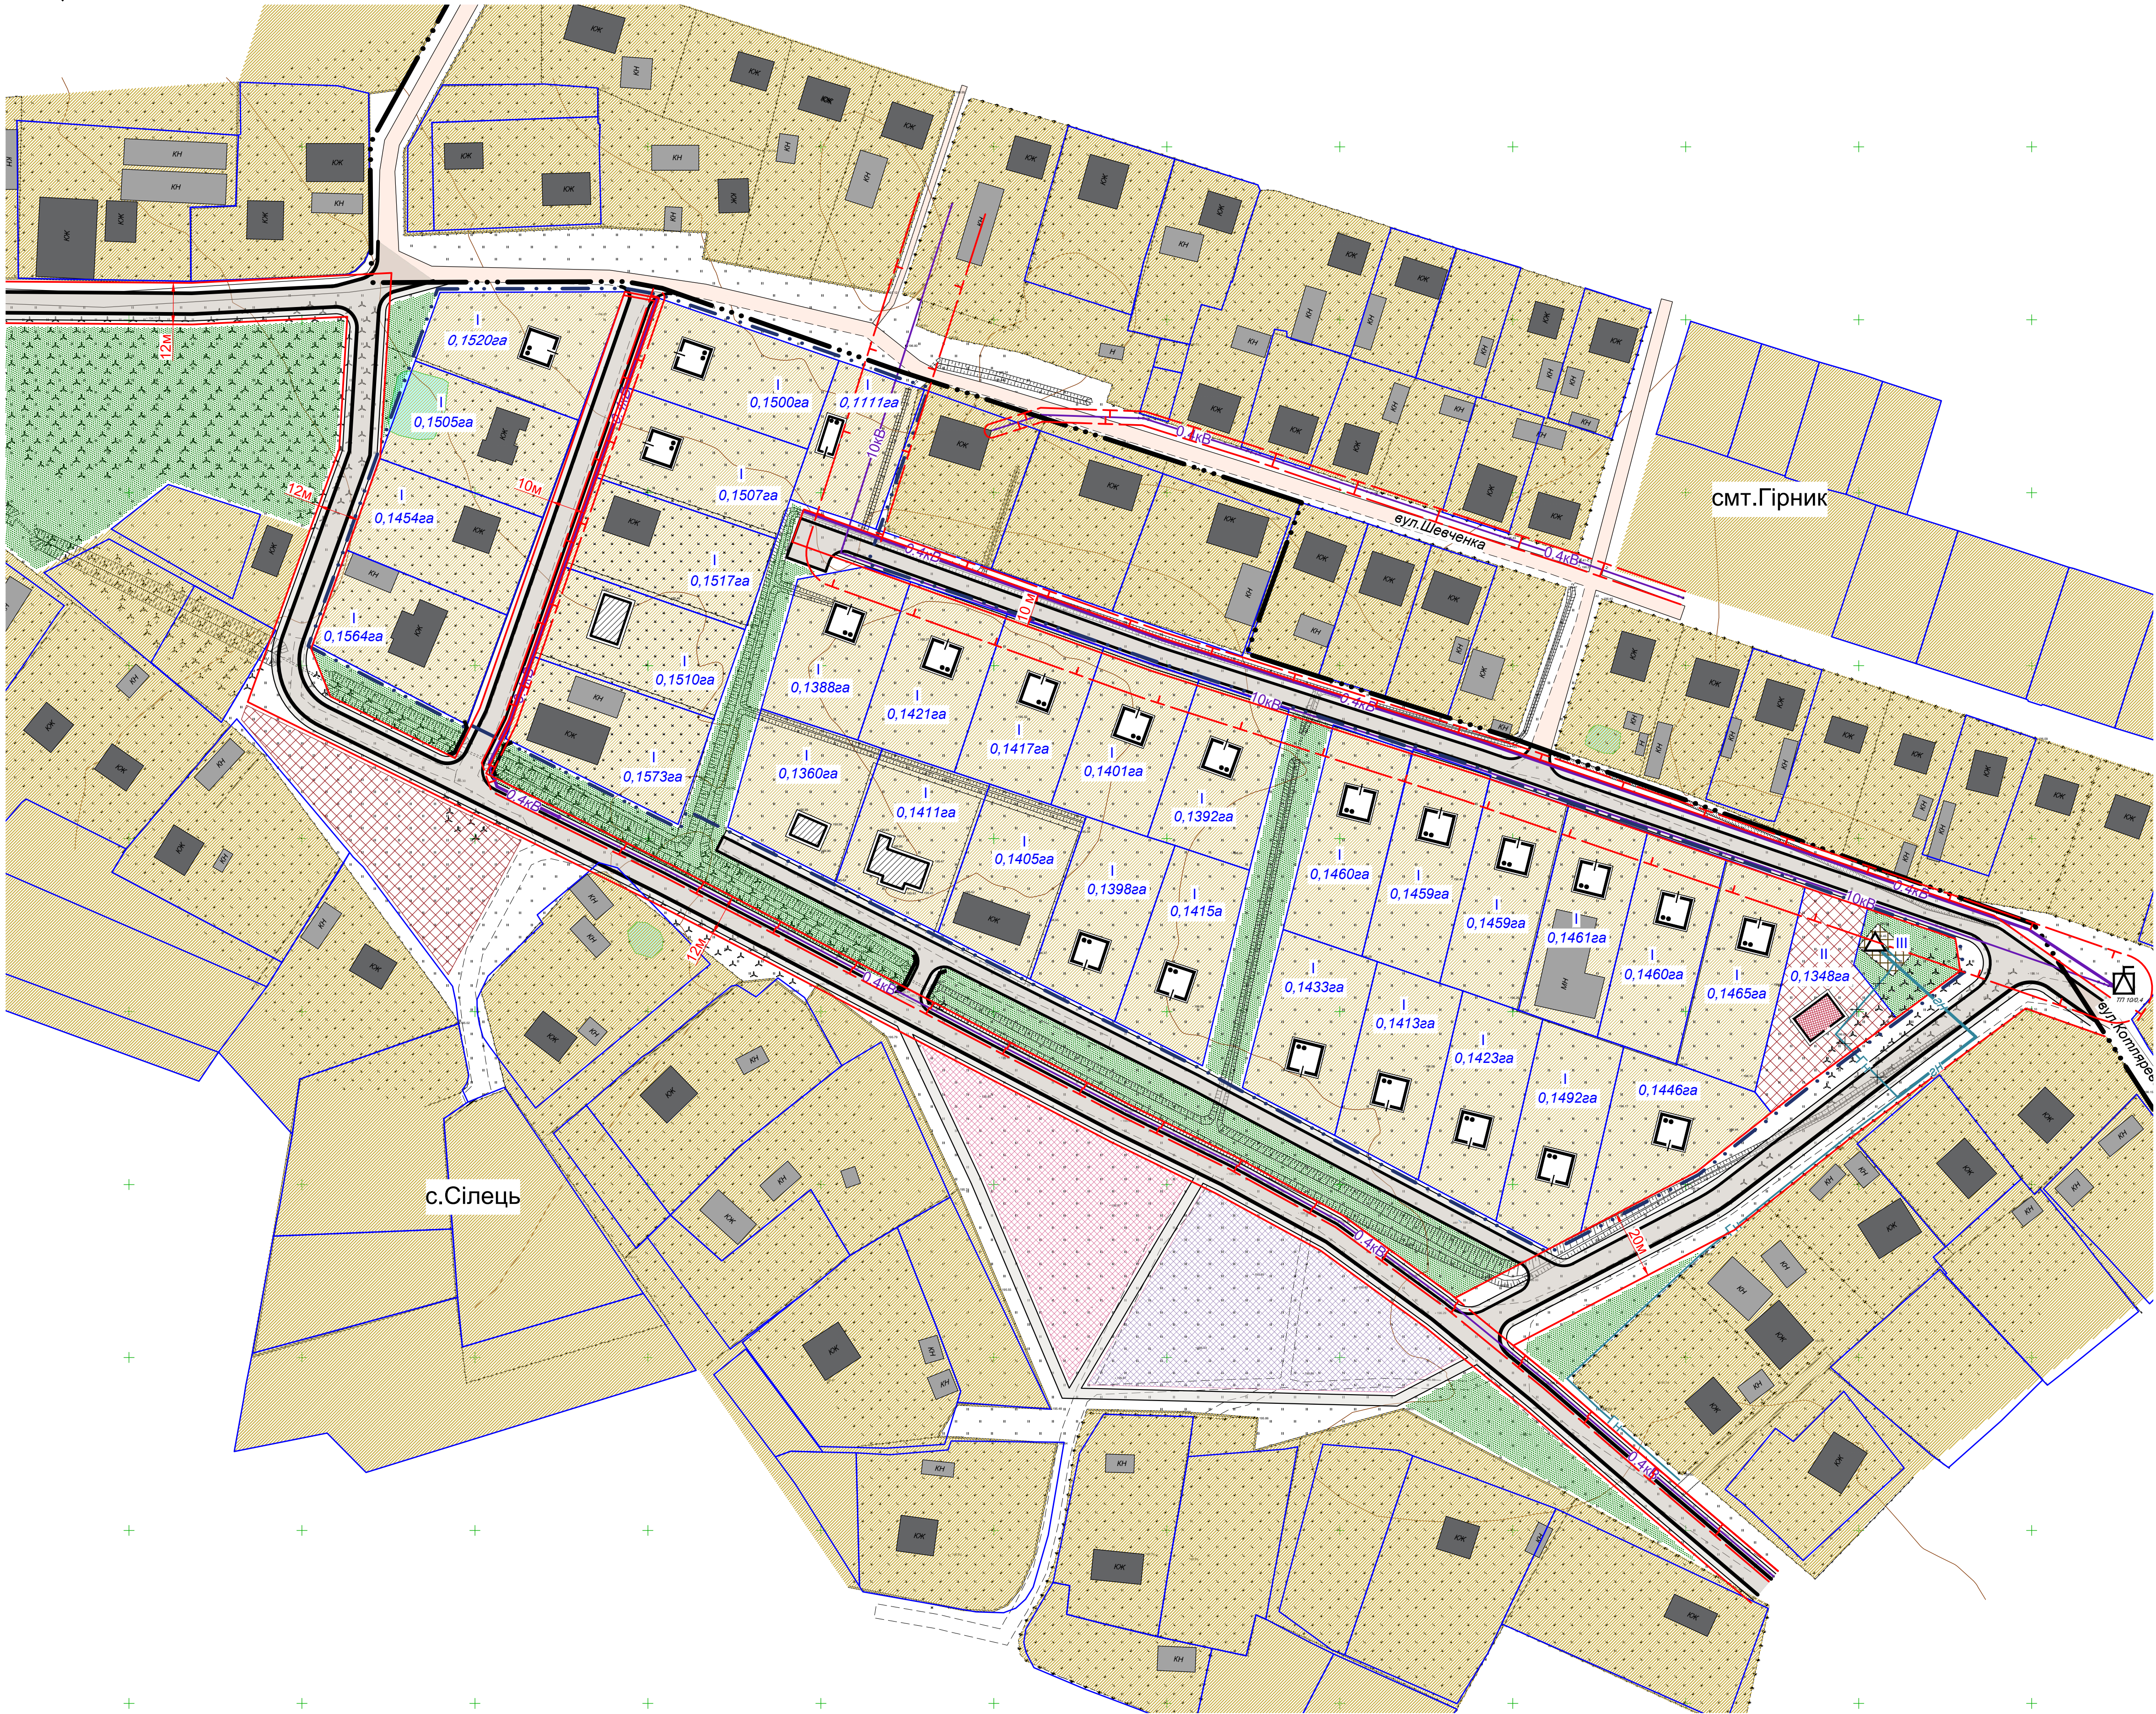

ТЕХНІКО-ЕКОНОМІЧНІ ПОКАЗНИКИ:			
№ п/п	Найменування	К-ть (шт)	Площа (га)
I	Ділянка житлової забудови садибного типу (проект.)	31	4.474
II	Ділянка громадської забудови (проект.)	1	0.1348
III	Ділянка комунальних об'єктів (існ., розміщення ТП)	1	0,012

- УМОВНІ ПОЗНАЧЕННЯ:
- межа с.Сілець;
 - межа території, що проектується;
 - межа ділянок;
 - "червоні" лінії (проект.);
 - дороги та проїзди (проект.);
 - тротуари (проект.);
 - зелені насадження загального користування;
 - територія житлової садибної забудови (існ.);
 - територія житлової садибної забудови (проект.);
 - територія комунального призначення (існ.);
 - територія громадської забудови (проект.);
 - територія дитячого майданчику (проект.);
 - територія спортивного майданчику (проект.);
 - газорозподільний пункт (існ.);
 - трансформаторна підстанція (існ.);
 - житловий будинок (існ.);
 - житловий будинок (проект.);
 - житловий будинок запроектований раніше;
 - нежитловий будинок (існ.);
 - міст (проект.);
 - повітряна лінія електропередач (існ.);
 - повітряна лінія електропередач (проект.);
 - газопровід низького тиску (існ.);
 - газопровід низького тиску (проект.);
 - охоронна зона

Примітка:
Дане креслення виконане на топогеодезичному знімку М 1:1000

Замовник: Виконком Червоноградської міської ради					
Детальний план території кварталу житлової забудови садибного типу в присілку Тетерівці у с.Сілець Червоноградської територіальної громади Червоноградського району Львівської області					
Зм.	К-сть	Арх.	№ док.	Підпис	Дата
Директор		Сорокін С.			
Гол. арх. пр.		Рогожа В.			
Архітектор		Губанов Д.			
Детальний план території кварталу житлової забудови садибного типу				Стадія	Аркуш
Проектний план та схема проектних обмежень у використанні земель М 1:1000				ДПТ	3
				Аркуш	8
				ТзОВ "АМ ХОРС" серт. спец. АА 002234 від 15.12.2014 р.	