
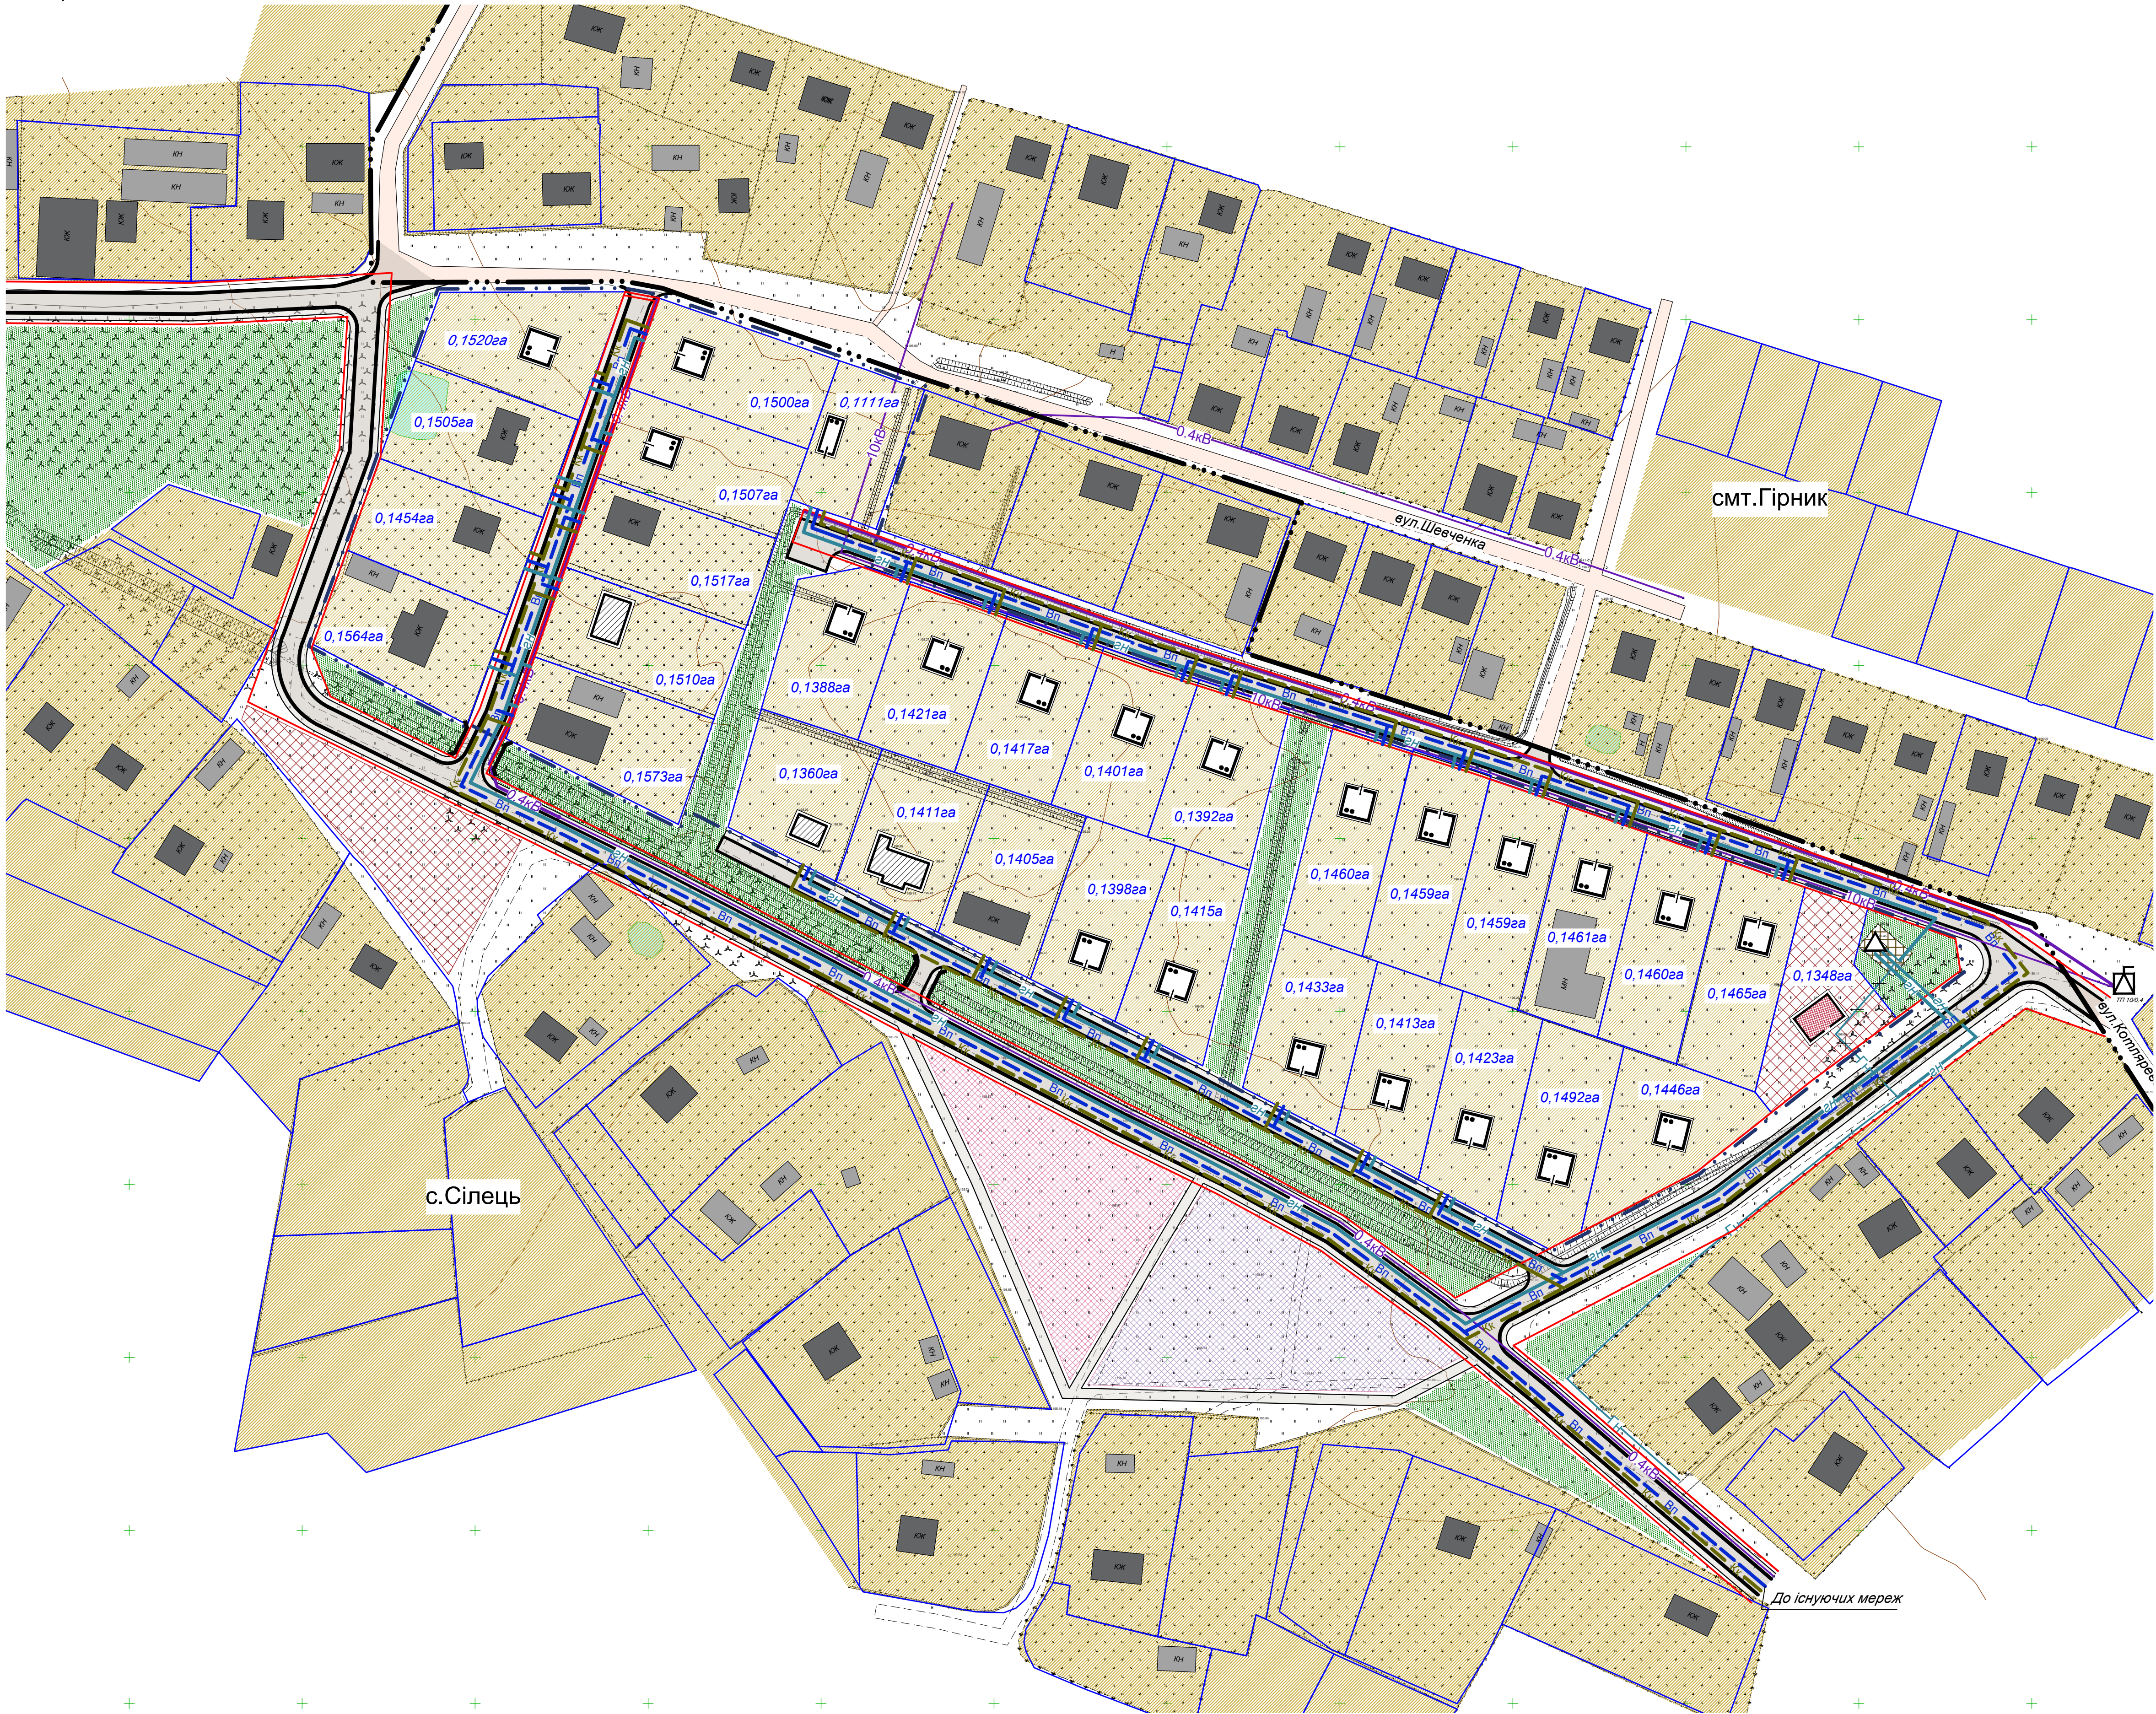


СХЕМА ІНЖЕНЕРНОГО ЗАБЕЗПЕЧЕННЯ ТЕРИТОРІЇ
М 1:1000

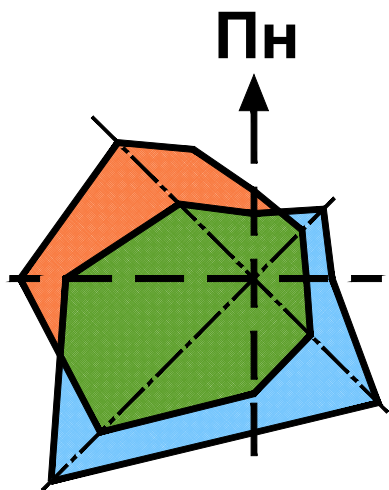

- УМОВНІ ПОЗНАЧЕННЯ:**
- межа с.Сілець
 - межа території, що проектується;
 - межа ділянок;
 - "червоні" лінії (проект.)
 - дороги та проїзди (проект.);
 - тротуари (проект.);
 - зелені насадження загального користування;
 - територія житлової садибної забудови (існ.);
 - територія житлової садибної забудови (проект.);
 - територія комунального призначення (існ.);
 - територія громадської забудови (проект.);
 - територія дитячого майданчику (проект.);
 - територія спортивного майданчику (проект.);
 - газорозподільний пункт (існ.);
 - трансформаторна підстанція (існ.);
 - житловий будинок (існ.);
 - житловий будинок (проект.);
 - житловий будинок запроектований раніше;
 - нежитловий будинок (існ.);
 - міст (проект.);
 - повітряна лінія електропередач (існ.);
 - повітряна лінія електропередач (проект.);
 - газопровід низького тиску (існ.);
 - газопровід низького тиску (проект.);
 - водопровід (проект.);
 - самопливна каналізаційна мережа (проект.)

Примітка:
Дане креслення виконане на топогеодезичному знімку М 1:1000

Замовник: Виконком Червоноградської міської ради					
Детальний план території кварталу житлової забудови садибного типу в присілку Тетерівці у с.Сілець Червоноградської територіальної громади Червоноградського району Львівської області					
Детальний план території кварталу житлової забудови садибного типу				Стадія	Аркуш
Схема інженерного забезпечення території М 1:1000				ДПТ	8
ТзОВ "АМ ХОРС" серт. спец. АА 002234 від 15.12.2014 р.					
Зм.	К-сть	Арк.	№ док.	Підпис	Дата
Директор		Сорохін С.			
Гол. арх. пр.		Рогожа В.			
Архітектор		Губанов Д.			